

REGIONE TRENTINO-ALTO ADIGE / REGION TRENTINO-SÜDTIROL
(D.P.R. 31 luglio 1978, n. 569) / (Dekret des Präsidenten der Republik vom 31. Juli 1978, Nr. 569)
NUOVO CATASTO EDILIZIO URBANO / NEUER STÄDTISCHER GEBÄUDEKATASTER
(R. Decreto Legge 13 aprile 1939, n. 652) / (Kgl. Gesetzdekret vom 13. April 1939, Nr. 652)
CENTA S. NICOLO'

PLANIMETRIA (*) dell'immobile situato nel comune amministrativo di
PLANSKIZZE (*) der Liegenschaft in der Verwaltungsgemeinde

allegata alla dichiarazione presentata all'Ufficio catasto di **TRENTO**

welcher beim Katasteramt

C.C. **TRENTO** **CENTA**

KG.

F.M. 4
Mappenblatt

P.Ed. 111/3
Bp.

die eingereichte Anmeldung beigelegt ist.
Sub. **5** P.C.
Baucinh: Nr. Kat.-Einl. **AL 2**

Rilievo (*) in conformità allo stato reale

Vermessung (*) in Übereinstimmung mit dem tatsächlichen **Zustand** (Art. 74 des kgl. Dekretes vom 28. März 1929, Nr. 499)

Compilato dal **GEOMETRA DINO CONCI**

Verfaßt von (Titolo, Nome e Cognome del Tecnico / Titel, Vor- und Zuname des Technikers)

Iscritto all'Albo dei **GEOMETRI** della Prov. di **TRENTO**

Eingetragen im Berufsalbum der Provinz

Data **20/08/1986**

Timbro e firma

Datum


Stempel und Unterschrift

**SPAZIO RISERVATO ALL'UFFICIO CATASTO
DEM KATASTERAMT VORBEHALTEN**


Subalterni assegnati in data
Baueinheitennummern zugeteilt am

Il Tecnico Catastale
Der Katastertechniker


Mod. 97 n. **8294/** P.C. Imp. Cat. Cl.
Formbl. 97 Nr. **66** Urspr. Kat. Einl. Kategorie Kl.

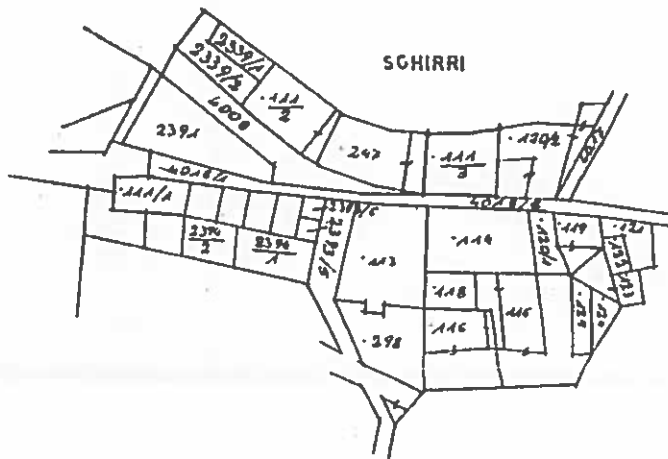

ESTRATTO MAPPA 1:1440

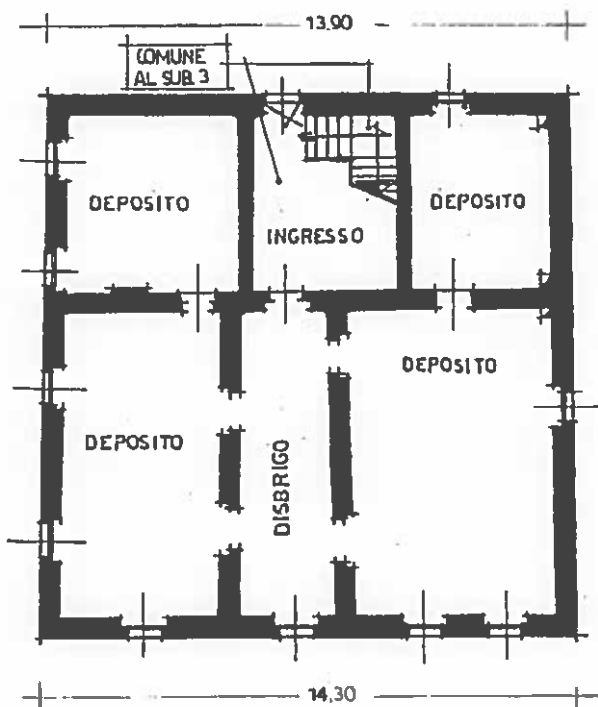

SECONDO PIANO H 2.59

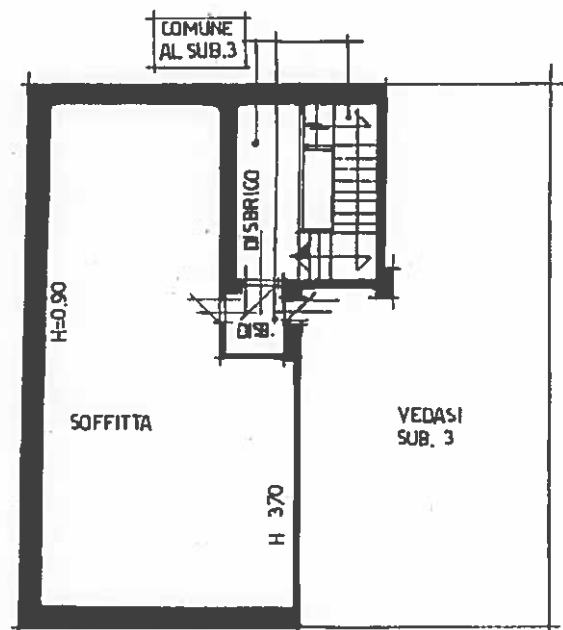

QUARTO PIANO H VARIA

(*) Indicare le principali misure esterne - (*) Die wichtigsten Außenmaße anführen

Orientamento
Orientierung



SCALA: 1:200
Maßstab 1