



REGIONE TRENTO-ALTO ADIGE
(D.P.R. 31 luglio 1978, n. 569)
NUOVO CATASTO EDILIZIO URBANO
(R. Decreto Legge 13 aprile 1939, n. 652)

L. 1.000

Mod. Am (C.E.U.)

N. d'ord.

N. fogli

Planimetria (*) dell'immobile situato nel Comune di CENTA SNICOLE Via **DON CARLO ROSSI** N. 1
allegata alla dichiarazione presentata all'Ufficio catasto di TRENTO Ufficio tavolare di TRENTO
C.C. CENTA F.M. 4 P.Ed. 247 Sub. 1 P.T. 342 P.M. —


Rilievo (*) in conformità allo stato reale

Compilato dal **geometra** DINO CONCI
(Titolo, Nome e Cognome del Tecnico)
Iscritto all'Albo dei geometri della Prov. di TRENTO


Data 12-05-1987 Timbro e firma

SPAZIO RISERVATO ALL'UFFICIO CATASTO

Subalterni controllati in data
Il Tecnico Catastale
Mod. 97 n. P.C. imp. Cat. Cl.

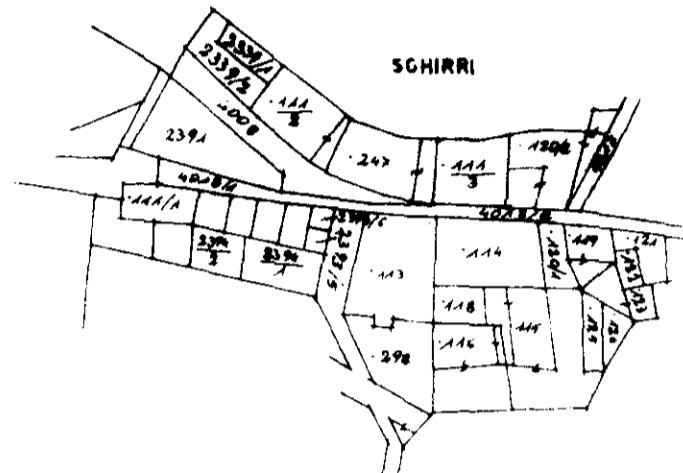

SCALA 1:1440

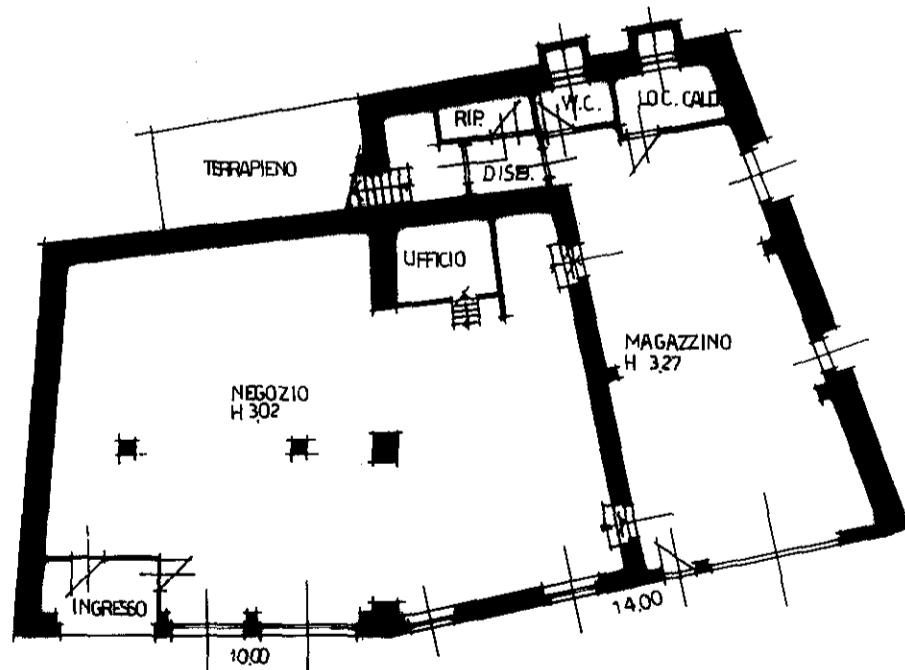

PIANO TERRA H VARIA

(*) Indicare le principali misure esterne

