


	Provincia Autonoma di Trento		Tavola  Scala 1:500
	COMUNE DI ALTOPIANO DELLA VIGOLANA Gennaio 2022 - Adozione preliminare Settembre 2022 - Adozione definitiva Febbraio 2023 - Approvazione		
PIANO REGOLATORE GENERALE INSEDIAMENTI STORICI			ORDINE DEGLI ARCHITETTI DELLA PROV. DI TRENTO dott.arch. FULVIO BERTOLUZZA ISCRIZIONE ALBO N° 181 <i>architetto fulvio bertoluzza</i> Via S. Pietro, 10 - 38122 Trento studiobertoluzza@gmail.com
VIGOLO VATTARO	MATRICE 1/2		

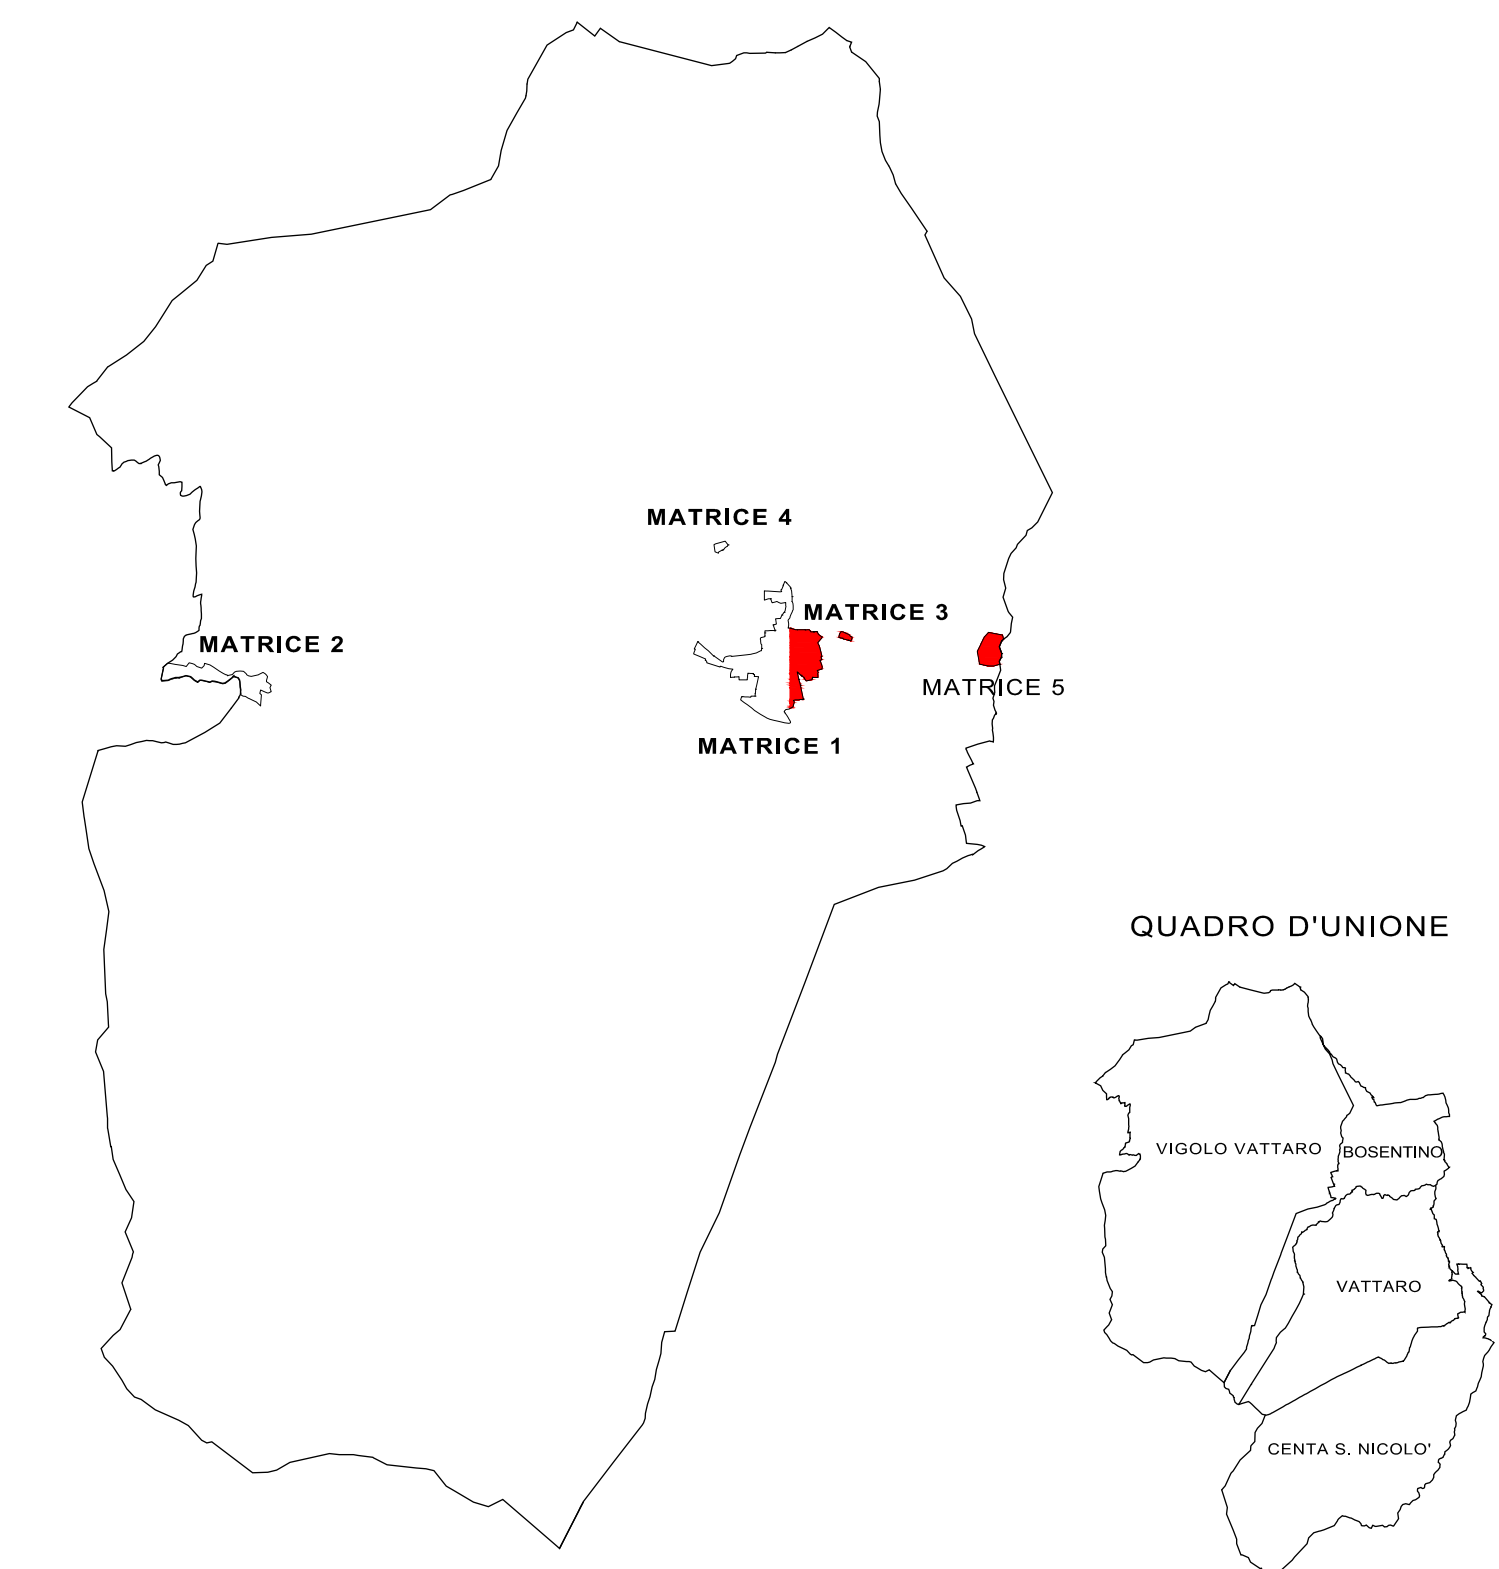

LEGENDA CENTRI STORICI

CATEGORIE D'INTERVENTO		
	Restaurο Art. 4.3 PGIS	A203
	Risanamento conservativo Art. 4.4 PGIS	A204
	Ristrutturazione edilizia Art. 4.5 PGIS	A205
	Demolizione Art. 4.6 PGIS	A208
	Edificio soggetto a norma speciale (vedi scheda) Art. 5 PGIS	Z602
	Edificio senza possibilità di sopraelevazione (Art.105 LP 15/2015) Art. 5.2 PGIS	Z602
DESTINAZIONE DELLE AREE		
	Perimetro centro storico	A101
	Perimetro isolato storico	A102
	Spazio pubblico Art. 2 PGIS	A402
	Spazi privati degli edifici Art. 12 PGIS	A404
	Aree a verde storico Art. 13 PGIS	A406
	Aree a verde pubblico vedasi Nda del PRG art. 30	F301
	Aree cimiteriali vedasi Nda del PRG art. 96	F801
	Aree servizi religiosi vedasi Nda del PRG art. 89	F205
	Aree per attrezzature locali vedasi Nda del PRG art. 89	F201
	Aree per attrezzature tecnologiche vedasi Nda del PRG art. 97	F803
	Aree di rispetto cimiteriale vedasi Nda del PRG art. 123	G101
	Parcheggi pubblici esistenti vedasi Nda del PRG art. 36	F305
	Parcheggi pubblici di progetto vedasi Nda del PRG art. 36	F306
	Parcheggi privati esistenti vedasi Nda del PRG art. 68 Art. 6 PGIS	H103
	Residenziale di completamento Art. 8 PGIS	B103
	Riqualificazione urbana Art. 7 PGIS	C104
ATTREZZATURE RELATIVE ALLA MOBILITA'		
	Strade di 4° cat. esistenti vedasi Nda del PRG art. 100	F412
	Percorsi pedonali vedasi Nda del PRG art. 102	F418
	Viabilità principale esistente vedasi Nda del PRG art. 100	F501
	Viabilità locale esistente vedasi Nda del PRG art. 100	F601
	Vincolo diretto poligonale vedasi Nda del PRG art. 108	Z301
	Elemento storico di interesse poligonale vedasi Nda del PRG art. 109	Z327
	Fontane - pozzi - lavatoi Art. 10 PGIS	Z601
	Numero elemento puntuale	Z303
	Aree di interesse archeologico vedasi Nda del PRG art. 112	F303
	Aree agricole locali vedasi Nda del PRG art. 78 e 79	E109
	Aree a bosco vedasi Nda del PRG art. 81	E106
	Aree agricole di pregio vedasi Nda del PRG art. 77	E104
	Torrenti vedasi Nda del PRG art. 113	Z102
	Aree di protezione fluviale vedasi Nda del PRG art. 118	Z312
	Aree esterne al centro storico (Si rinvia alle tavole e norme del PRG)	

