



Provincia Autonoma di Trento

COMUNE DI ALTOPIANO DELLA VIGOLANA

Gennaio 2022 - Adozione preliminare
Settembre 2022 - Adozione definitiva
Febbraio 2023 - Approvazione

Tavola

1B

Scala 1:500

PIANO REGOLATORE GENERALE

INSEDIAMENTI STORICI

BOSENTINO

MATRICE 7-8

ORDINE DEGLI ARCHITETTI DELLA PROV. DI TRENTO


dott.arch. FULVIO BERTOLUZZA

ISCRIZIONE ALBO N° 181

architetto fulvio bertoluzza

Via S. Pietro, 10 - 38122 Trento

studiobertoluzza@gmail.com

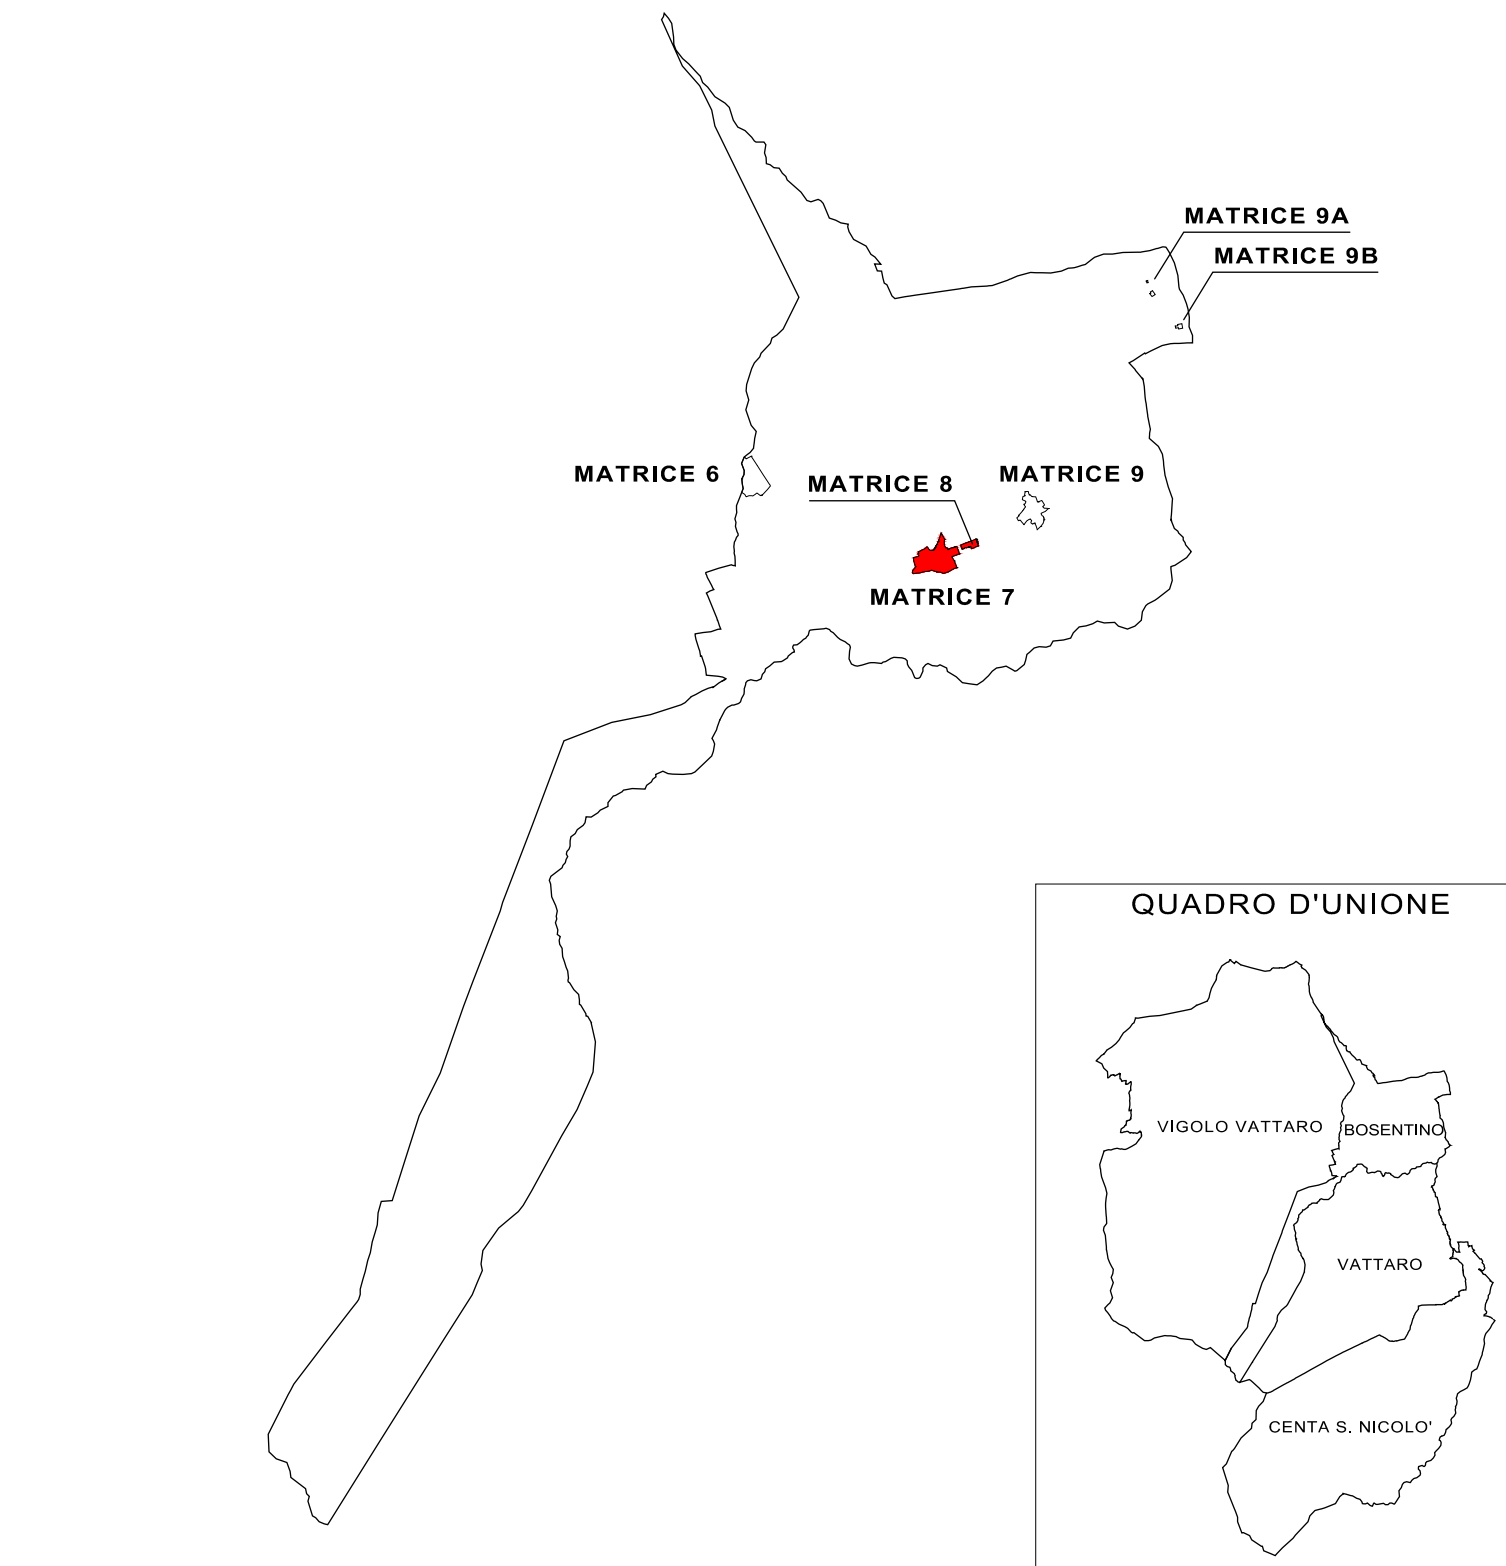

LEGENDA CENTRI STORICI

Restaurato
Art. 4.3 PGIS

Restaurato conservativo
Art. 4.4 PGIS

Ristrutturazione edilizia
Art. 4.5 PGIS

Demolizione
Art. 4.6 PGIS

Edificio soggetto a norma speciale
(vedi scheda) Art. 5 PGIS

Edificio senza possibilità di sopraelevazione
(Art.105 LP 15/2015) Art. 5.2 PGIS

Perimetro centro storico

Perimetro isolato storico

Spazio pubblico
Art. 2 PGIS

Spazi privati degli edifici
Art. 12 PGIS

Aree a verde storico
Art. 13 PGIS

Aree a verde pubblico
vedasi Nda del PRG art. 90

Aree cimiteriali
vedasi Nda del PRG art. 96

Aree servizi religiosi
vedasi Nda del PRG art. 89

Aree per attrezzature locali
vedasi Nda del PRG art. 89

Aree per attrezzature tecnologiche
vedasi Nda del PRG art. 97

Aree di rispetto cimiteriale
vedasi Nda del PRG art. 123

Parcheggi pubblici esistenti
vedasi Nda del PRG art. 36

Parcheggi pubblici di progetto
vedasi Nda del PRG art. 36

Parcheggi privati esistenti
vedasi Nda del PRG art. 68 Art. 6 PGIS

Residenziale di completamento
Art. 8 PGIS

Riqualificazione urbana
Art. 7 PGIS

ATTREZZATURE RELATIVE ALLA MOBILITA'

Strade di 4° cat. esistenti
vedasi Nda del PRG art. 100

Percorsi pedonali
vedasi Nda del PRG art. 102

Viabilità principale esistente
vedasi Nda del PRG art. 100

Viabilità locale esistente
vedasi Nda del PRG art. 100

Vincolo diretto poligonale
vedasi Nda del PRG art. 108

Elemento storico di interesse poligonale
vedasi Nda del PRG art. 109

Fontane - pozzi - lavatoi
Art. 10 PGIS

Numero elemento puntuale

Aree di interesse archeologico
vedasi Nda del PRG art. 112

Aree agricole locali
vedasi Nda del PRG art. 78 e 79

Aree a bosco
vedasi Nda del PRG art. 81

Aree agricole di pregio
vedasi Nda del PRG art. 77

Torrenti
vedasi Nda del PRG art. 113

Area di protezione fluviale
vedasi Nda del PRG art. 118

Aree esterne al centro storico
(Si rinvia alle tavole e norme del PRG)

2303

2304

2305

2308

2602

2602

A101

A102

A402

A404

A406

F301

F801

F205

F201

F803

G101

F305

F306

H103

B103

C104

F412

F418

F501

F601

Z301

Z327

Z601

Z601

Z303

E109

E106

E104

Z102

Z312

MATRICE 7-8

99