

PROVINCIA AUTONOMA DI TRENTO
COMUNE DI
CENTA S. NICOLO'
P.R.G.



**INSEDIAMENTI STORICI
VARIANTE GENERALE**

PROGETTO : SERVIZIO URBANISTICA COMPRENSORIO ALTA VALSUGANA


IL RESPONSABILE DI SERVIZIO: arch. Paola Ricchi

1^ ADOZIONE:
Delibera del Commissario ad Acta n° 1/2005 d.d. 10 gennaio 2005

2^ ADOZIONE:
Delibera n. dd.

APPROVAZIONE GIUNTA PROVINCIALE:

PUBBLICAZIONE B.U.R.:

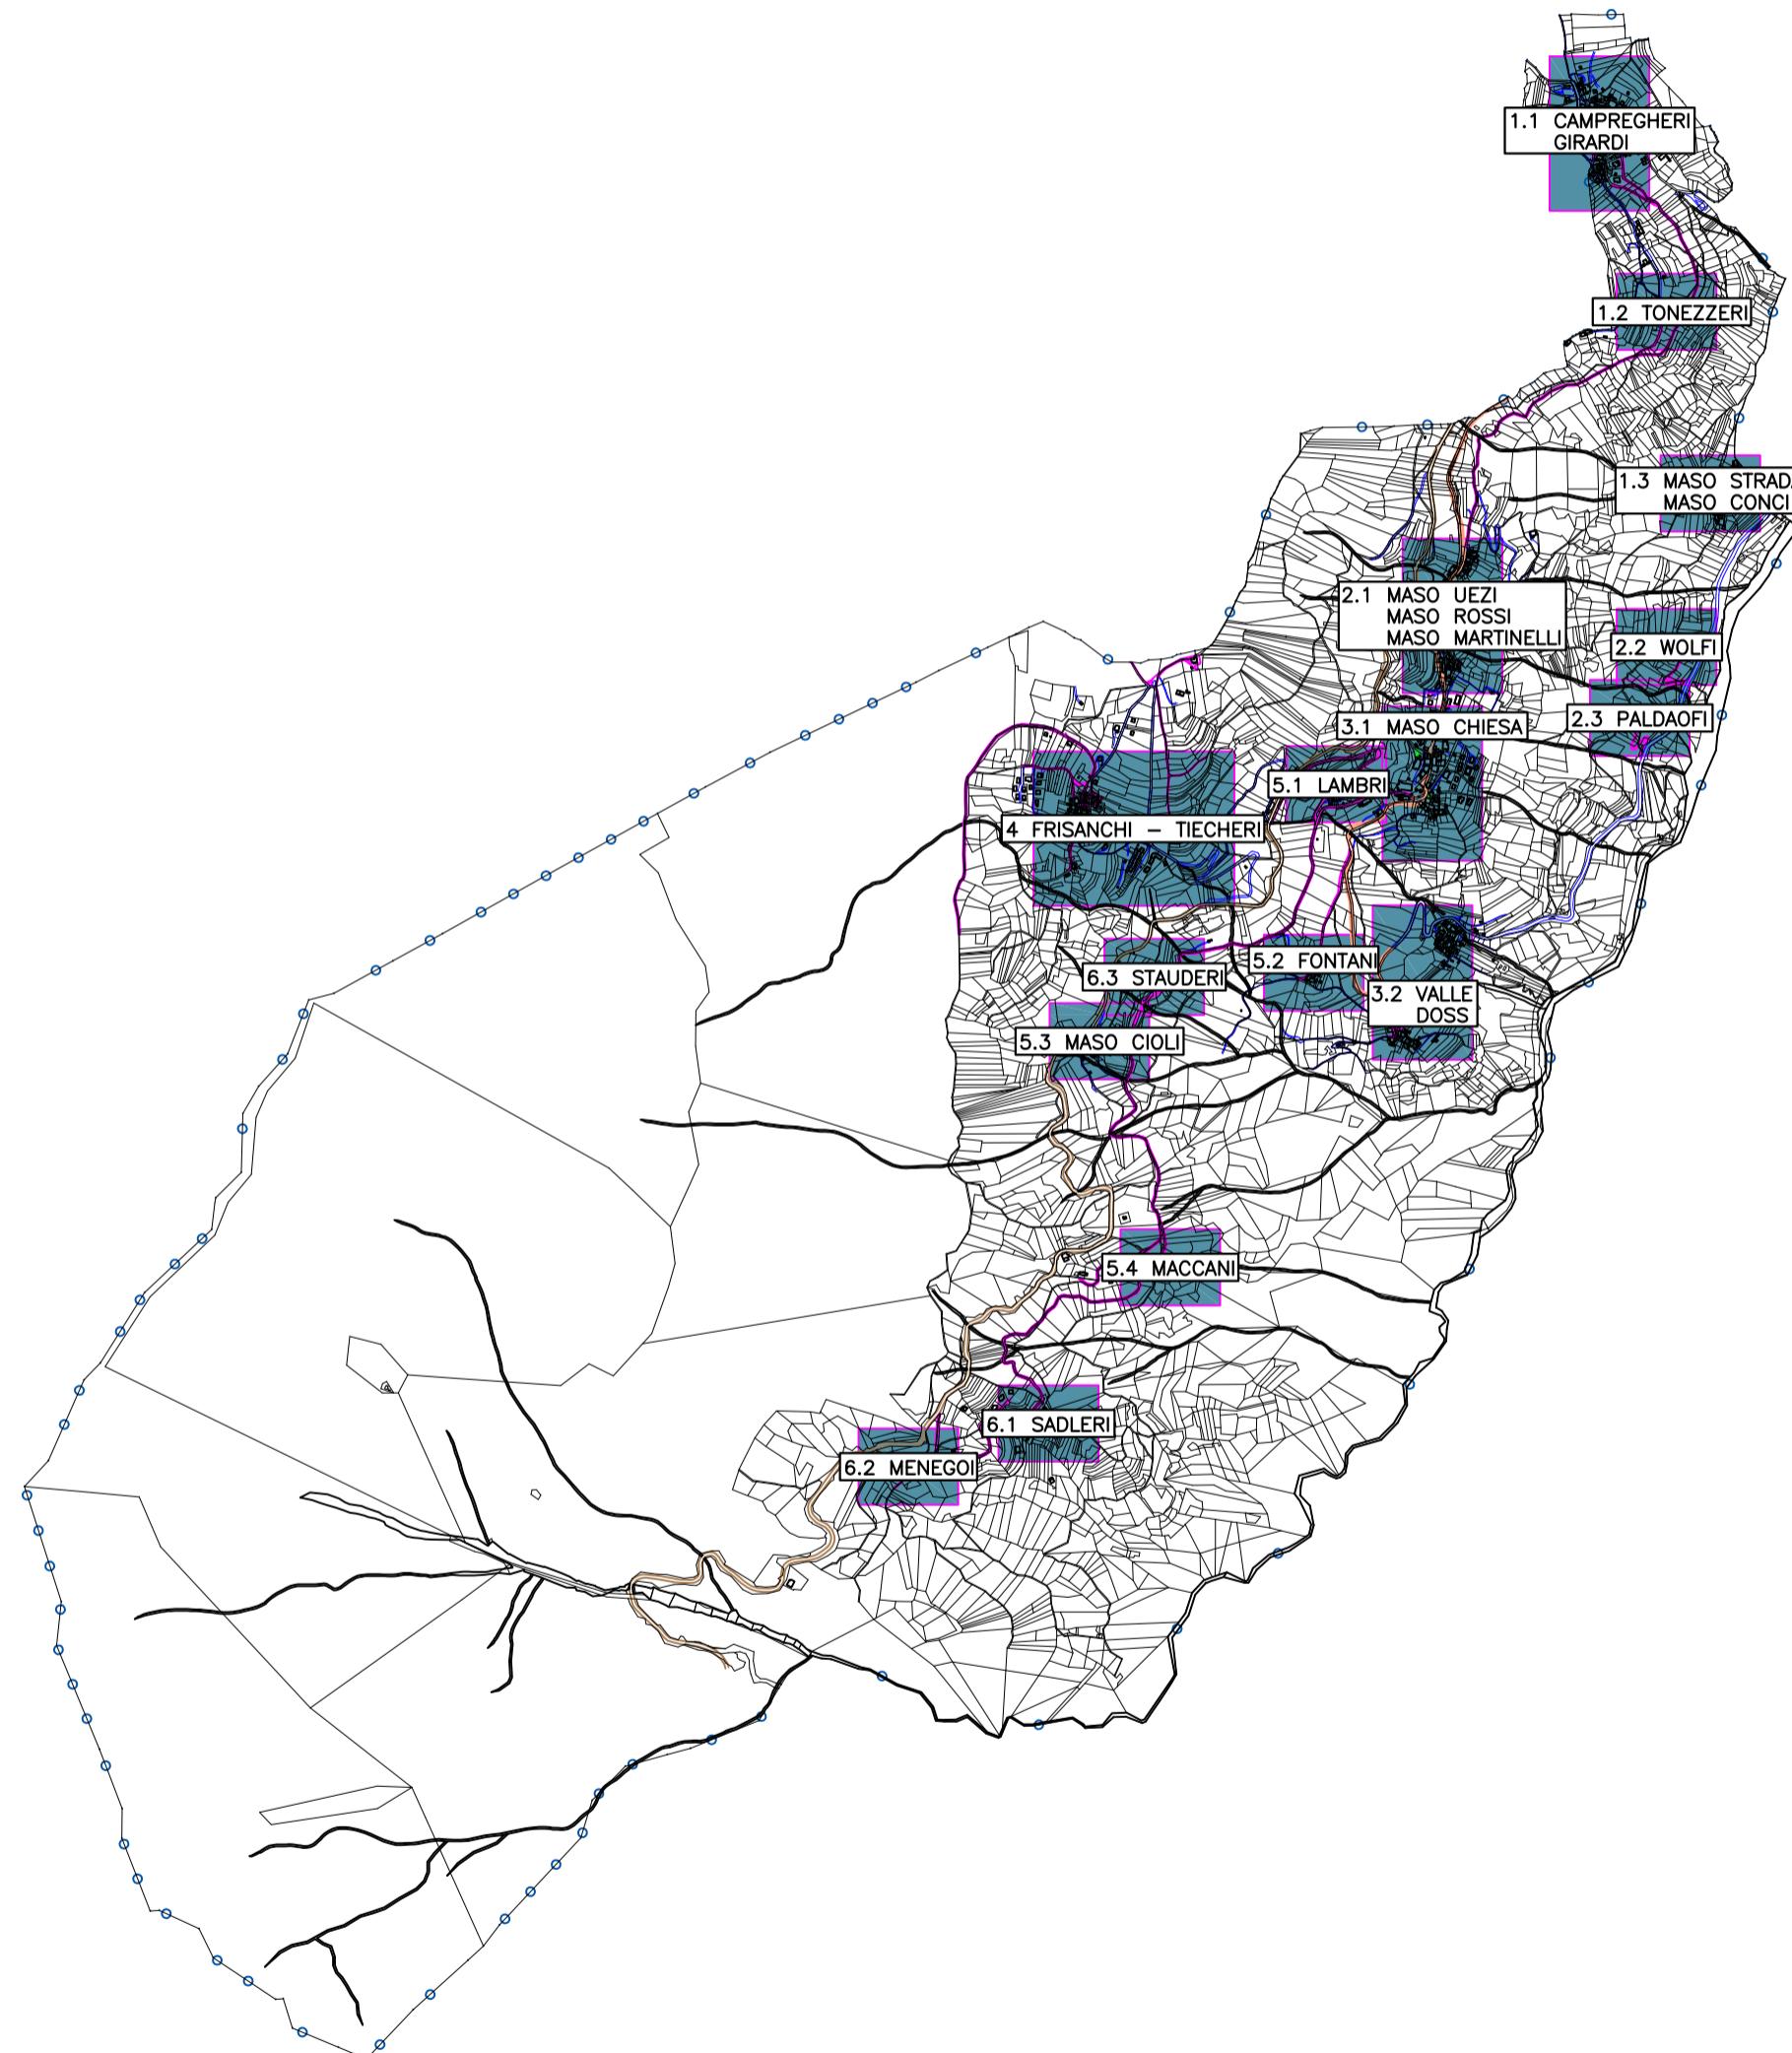

QUADRO D'UNIONE

DATA: Luglio 2007

SCALA 1 : 20000

LEGENDA :

- particelle catastali
- confine comunale
- confine comprensoriale

IMPOSTAZIONI MATRICI:

		1.1 Campregheri Girardi		4 Frisanchi Tiecheri
		1.2 Tonezzeri		
		1.3 Maso Strada Maso Conci		
		2.1 Maso Uezi Maso Rossi Maso Martinelli		5.1 Lambri
		2.2 Wolfi		5.2 Fontani
		2.3 Paldaofi		5.3 Maso Cioli
		3.1 Maso Chiesa		6.1 Sadleri
		3.2 Valle Doss		6.2 Menegoi
				6.3 Stauderi



Comprensorio
Alta
Valsugana

C4

Servizio Urbanistica