



PROVINCIA AUTONOMA DI TRENTO

COMUNE DI

VIGOLO VATTARO

PRG

comunale

RAFFRONTO

01 Variante (n.)


VARIANTE URBANISTICA
Legge provinciale n. 15/2015
art.39 comma 2, lett. j)

Progettazione:

arch. Andrea Minucchi
C.so Rosini n. 63
38068 ROVERETO (TN)
tel / fax : 0464.414608
e-mail: andreaminucchi@libero.it

IL PROGETTISTA:

GEOMETRA DINO ANCHETTI
Dott. Arch. ANGELO MINUCCHI
Sezione Urbanistica n. 919

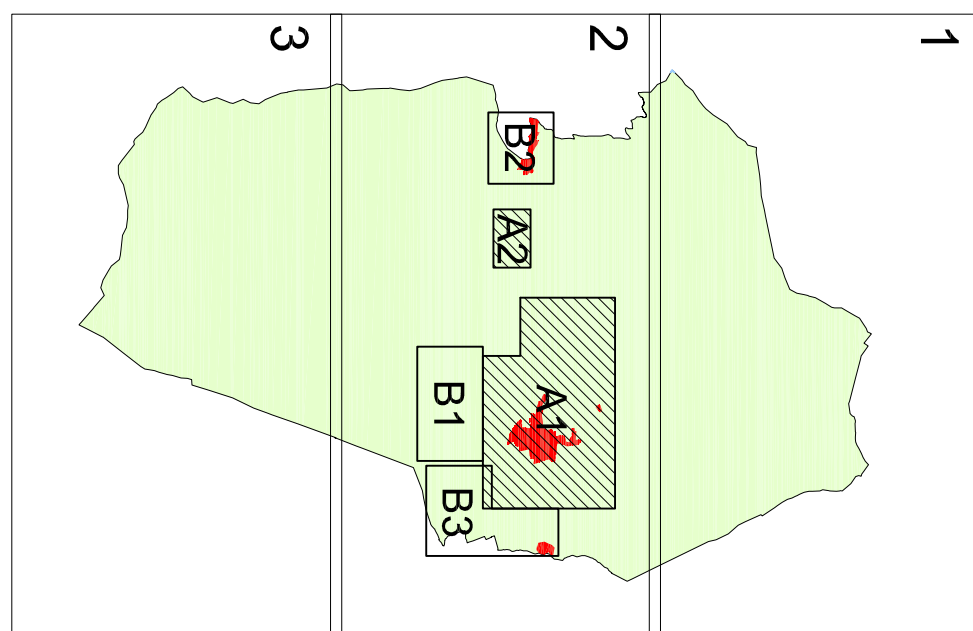

1- adozione -
2- adozione -
3- adozione -
approvazione Giunta Provinciale
pubblicazione sul B.U.
delibera n° 23 d.d. 18/08/2009
delibera n° 09 d.d. 31/03/2010
delibera n° 49 d.d. 28/12/2010
delibera n° d.d.

Comunità Alta Valsugana e Bersntol
Tolgameo schött Hoa Valzegù ont Bersntol

TAVOLA A
SCALA 1 : 2000
DATA: Ottobre 2016

