QUADRO D'INSIEME

VIGOLO VATTARO

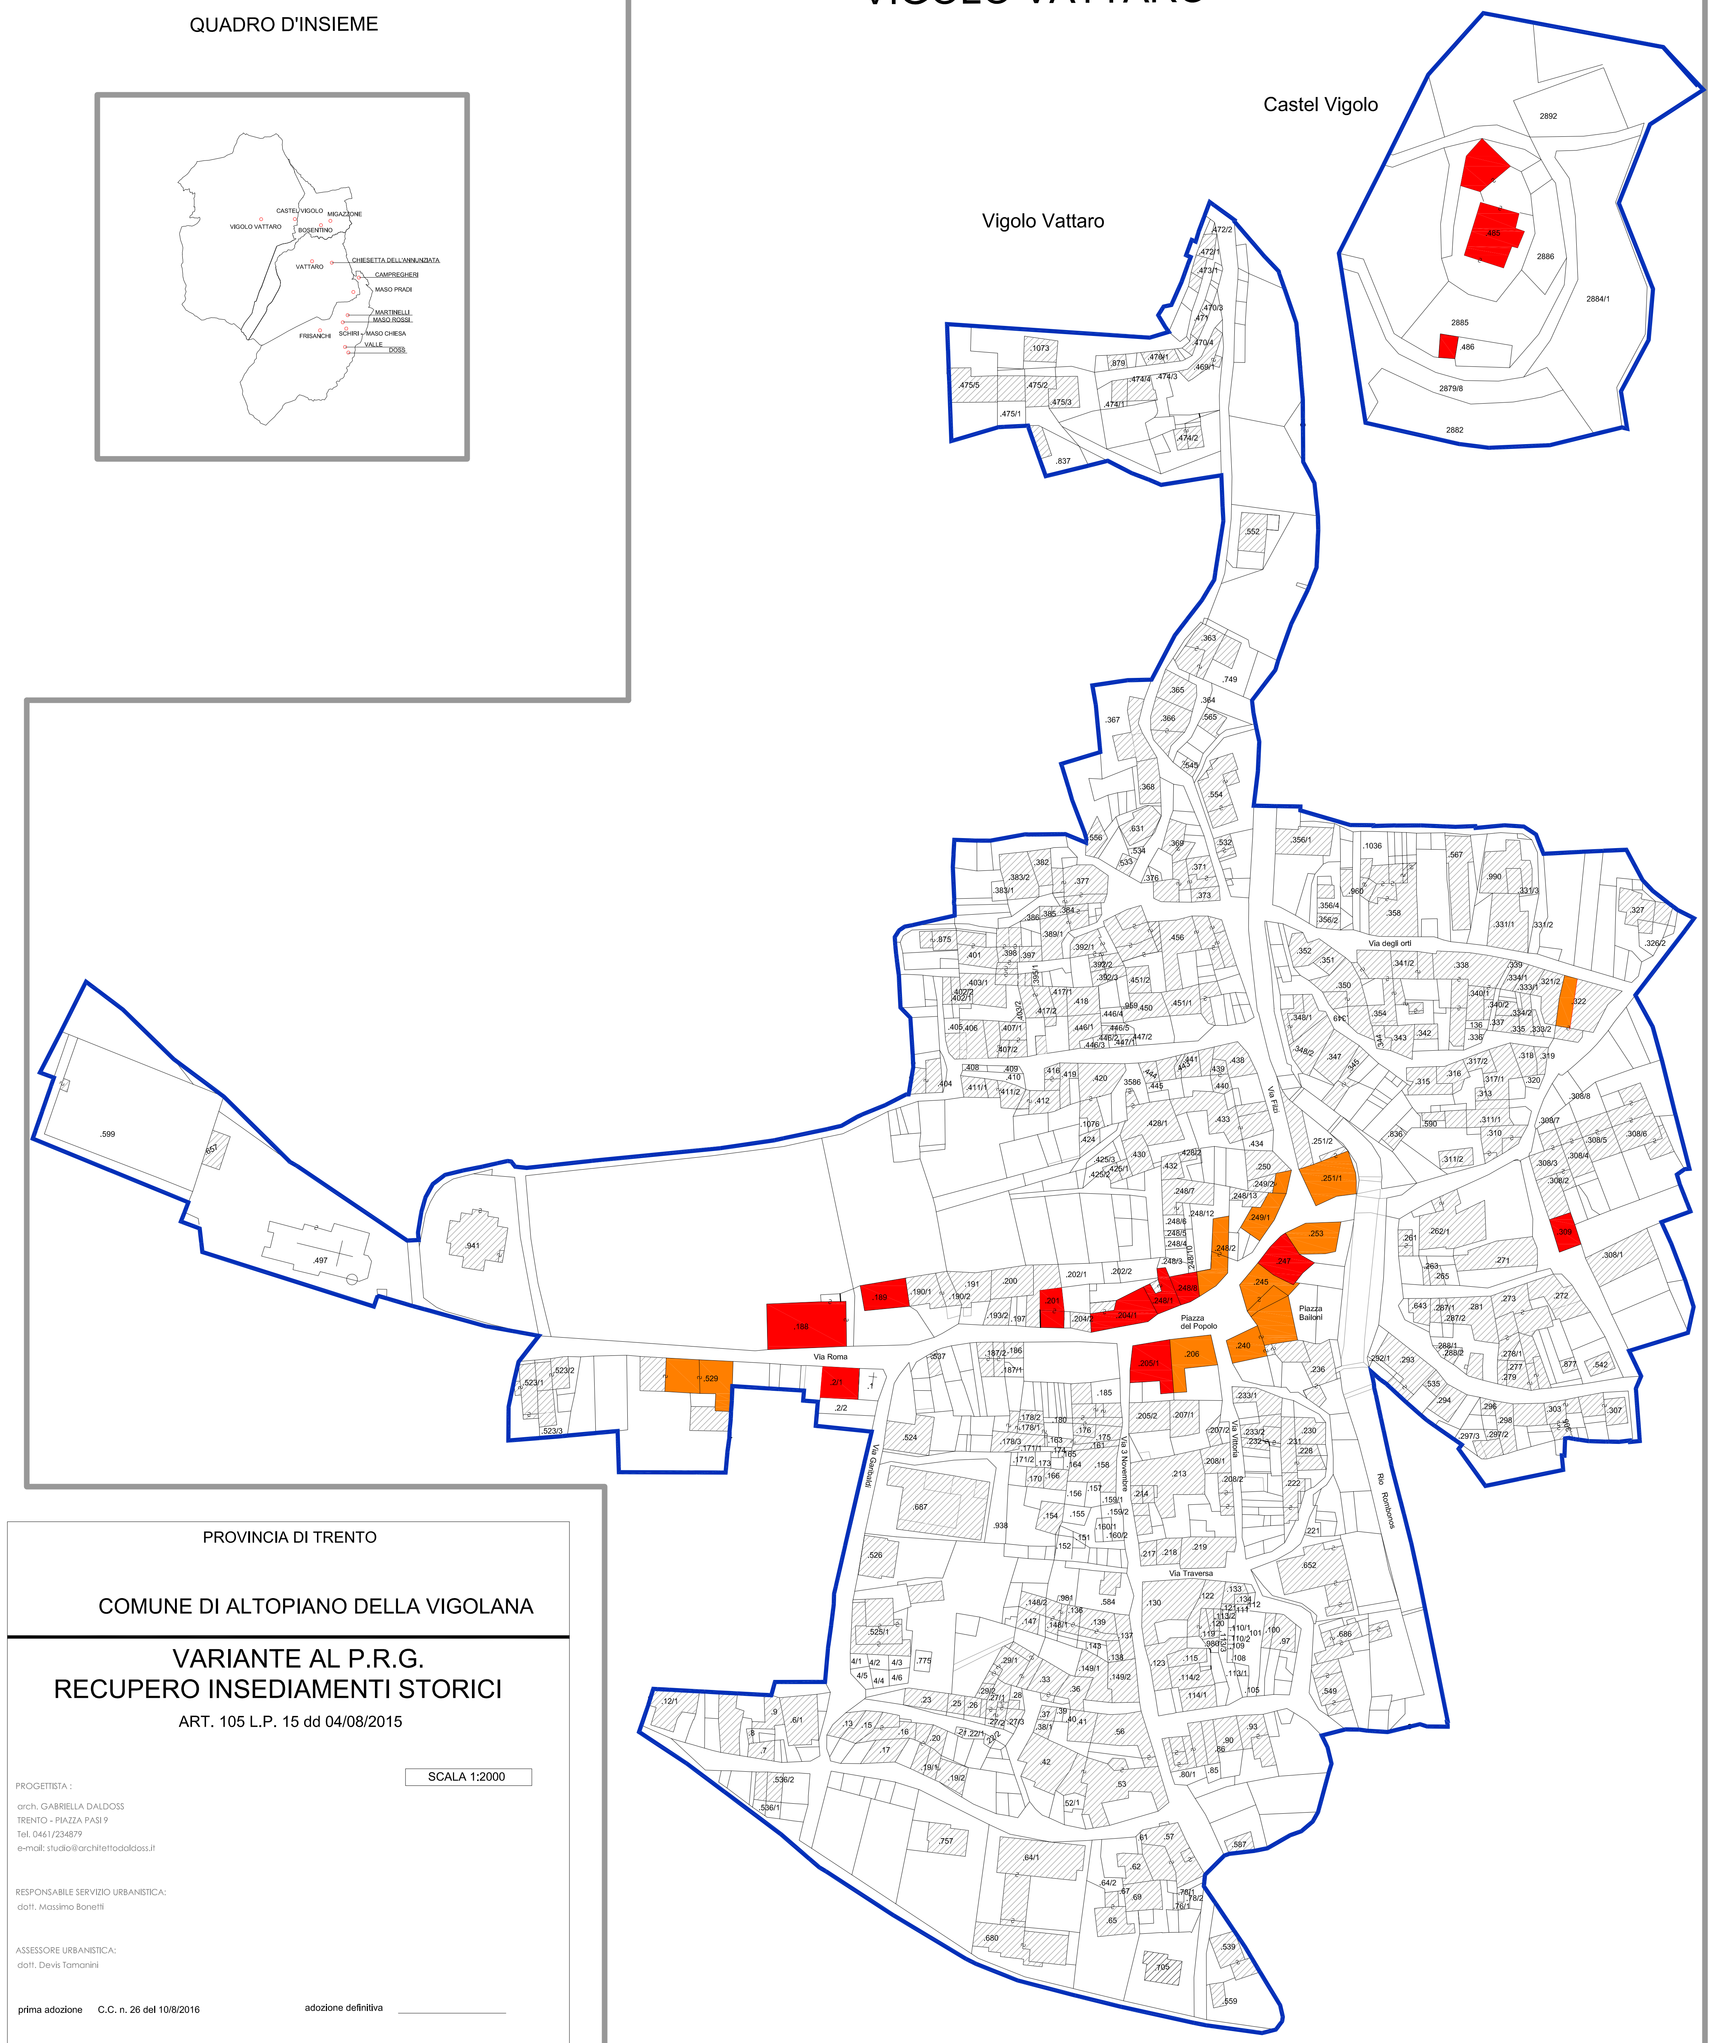

BOSENTINO

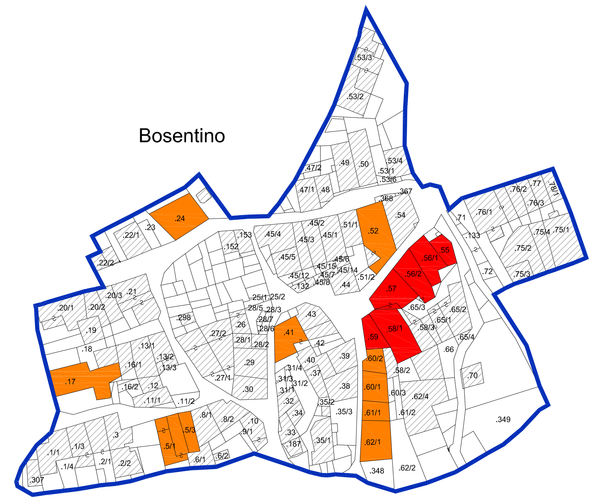

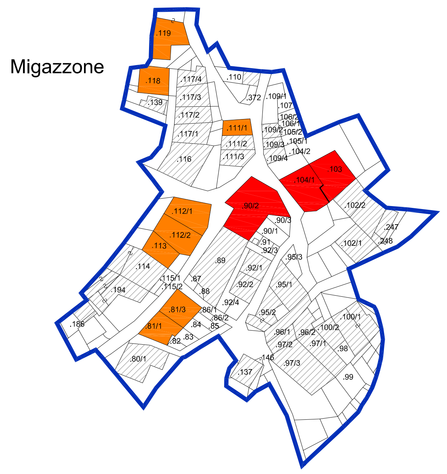

VATTARO

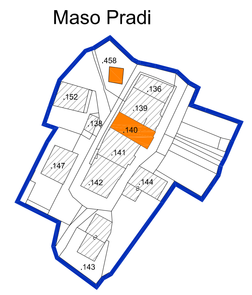

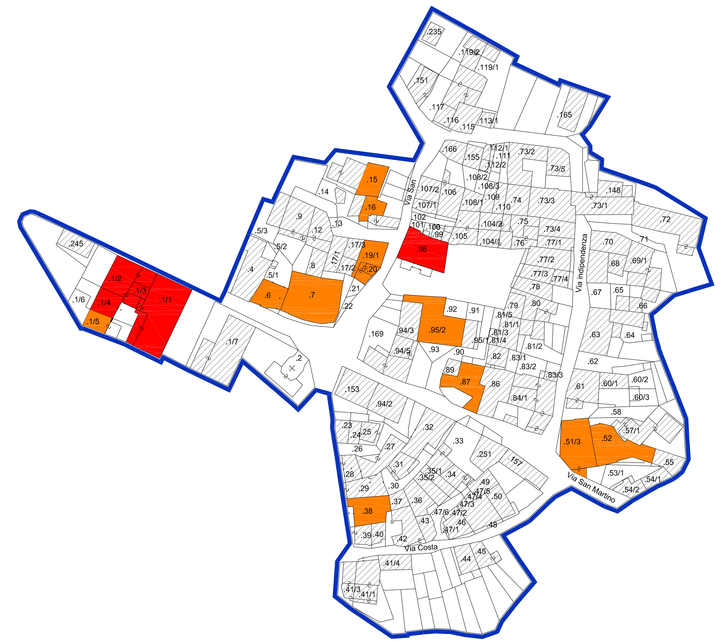

CENTA SAN NICOLO'

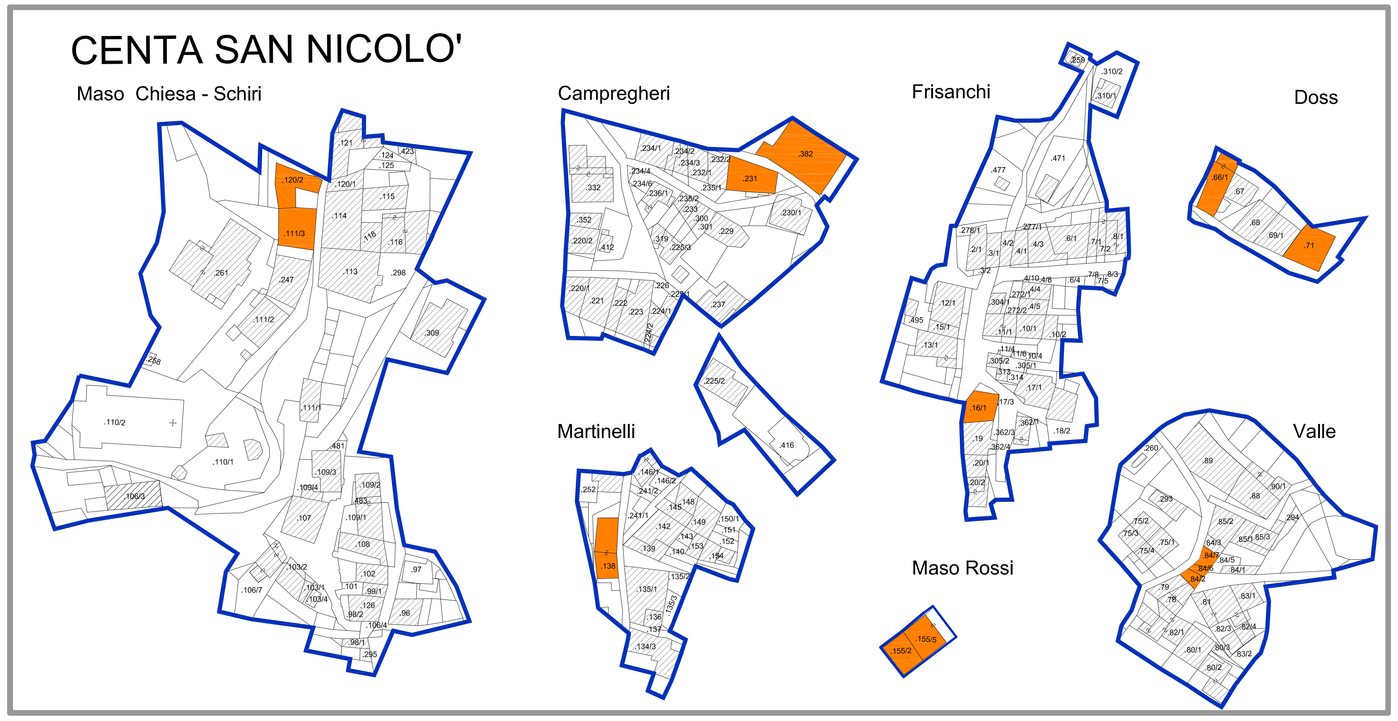

PROVINCIA DI TRENTO

COMUNE DI ALTOPIANO DELLA VIGOLANA

VARIANTE AL P.R.G.
RECUPERO INSEDIAMENTI STORICI

ART. 105 L.P. 15 dd 04/08/2015

SCALA 1:2000

PROGETTISTA :
arch. GABRIELLA DALDOSS
TRENTO - PIAZZA PASI 9
Tel. 0461/234579
e-mail: studio@architettodaldoss.it

RESPONSABILE SERVIZIO URBANISTICA:
dott. Massimo Bonetti

ASSESSORE URBANISTICA:
dott. Devis Tomonini

prima adozione C.C. n. 26 del 10/8/2016 adozione definitiva _____

LEGENDA:

- perimetro centro storico
- edifici con classificazione " restauro" e non soggetti a possibile sopraelevazione ai sensi dell' art. 105 legge 15 e/o vincolati ai sensi del D.Lgs. 22.01.2004 (Codice Beni Culturali)
- edifici non soggetti a possibile sopraelevazione vedi motivazione indicata nella relativa scheda

QUESTO DOCUMENTO NON POTRA' ESSERE COPIATO, RIPRODOTTO O ALTRIMENTI PUBBLICATO IN TUTTO O IN PARTE SENZA IL CONSENSO SCRITTO DI QUESTO STUDIO (L. 22/04/1941 N. 633)