



COMUNE DI ALTOPIANO DELLA VIGOLANA
PROVINCIA DI TRENTO

PIANO REGOLATORE GENERALE

VARIANTE 2018

Art. 39 Legge provinciale 4 agosto 2015, n.15

RELAZIONE USI CIVICI

IL CONSIGLIO COMUNALE :

IL TECNICO:

ORDINE DEGLI ARCHITETTI
DELLA PROV. DI TRENTO
— —
Dott. Arch. ANDREA MINIUCCHI
ISCRIZIONE ALBO N° 919

PRIMA ADOZIONE delibera del Consiglio Comunale n. __ di data __. __. ____
ADOZIONE DEFINITIVA delibera del consiglio comunale n. __ di data __. __. ____
APPROVAZIONE PAT delibera della G.P. n. __ di data __. __. ____
PUBBLICAZIONE SUL B.U.R. Bollettino Ufficiale delle Regione T.A.A. n. __ di data __. __. ____

1. ELENCO AREE GRAVATE DA USO CIVICO

La presente relazione costituisce un estratto dei documenti della Variante 2018 al PRG del Comune di Altopiano della Vigolana , redatta al fine di evidenziare i beni soggetti a vincolo di uso civico interessati da modifiche della destinazione urbanistica.

Come ampiamente argomentato nella relazione illustrativa, il progetto di variante 2018 del PRG di Altopiano della Vigolana ha posto tra i propri obiettivi l'aggiornamento cartografico del PRG vigente. E' proprio all'interno di tale processo che sono state riscontrate delle difformità tra lo stato reale dei luoghi e le previsioni pianificatorie. Le varianti che insistono sulle aree gravate da uso civico fanno pertanto riferimento nella maggior parte dei casi alla necessità di restituire una cartografia aggiornata e coerente con lo stato reale dei luoghi. Sono presenti inoltre due varianti puntuali che riguardano lo stralcio/modifica della perimetrazione di un'area a parcheggio pubblico e la modifica della tipologia di zona agricola, da locale ad agricolo di pregio.

La tabella di seguito riportata elenca la varianti che incidono su beni gravati da uso civico raggruppate per ambito di incidenza:

MODIFICA PERIMETRAZIONE DELLA VIABILITÀ LOCALE, DEL PARCHEGGIO E DELLA ZONA BOSCHIVA IN LOC. MANDOLA				
N. VAR.	VARIANTE	DESTINAZIONE URBANISTICA PRG VIGENTE	DESTINAZIONE URBANISTICA PRG VARIANTE	NOTE
14	Modifica perimetrazione area a parcheggio, viabilità locale e zona a bosco su proprietà pubbliche gravate da uso civico a Vigolo Vattaro in loc. Mandola.	Viabilità locale esistente	Area a bosco	Modifica della rappresentazione del tracciato della viabilità esistente. Adeguamento allo stato dei luoghi.
15	Modifica perimetrazione area a parcheggio, viabilità locale e zona a bosco su proprietà pubbliche gravate da uso civico a Vigolo Vattaro in loc. Mandola.	Area a parcheggio pubblico	Area a bosco	Si adeguia il limite del bosco allo stato dei luoghi.
16	Modifica perimetrazione area a parcheggio, viabilità locale e zona a bosco su proprietà pubbliche gravate da uso civico a Vigolo Vattaro in loc. Mandola.	Area a parcheggio / viabilità	Area a parcheggio pubblico esistente	Modifica della rappresentazione del tracciato della viabilità esistente e dell'area a parcheggio pubblico. Adeguamento allo stato dei luoghi.
26	Modifica perimetrazione area a parcheggio, viabilità locale e zona a bosco su proprietà pubbliche gravate da uso civico a Vigolo Vattaro in loc. Mandola.	Area a parcheggio pubblico	Area a bosco	La perimetrazione della previsione dell'area a parcheggio è motivata dalla necessità di adeguare l'area allo stato dei luoghi. Su gran parte dell'area che il PRG vigente classifica a parcheggio è stato autorizzato, con procedura di deroga, un deposito legname. Tale funzione risulta compatibile con la destinazione a bosco.

COMUNE DI ALTOPIANO DELLA VIGOLANA
PROVINCIA DI TRENTO

ZONA SPORTIVA IN LOC. RIFUGIO MADONINA" ORTO FORESTALE E PERIMETRAZIONE DELLA VIABILITÀ LOCALE ESISTENTE p.f.				
N. VAR.	VARIANTE	DESTINAZIONE URBANISTICA PRG VIGENTE	DESTINAZIONE URBANISTICA PRG VARIANTE	NOTE
21	Verifica grado di attuazione delle previsioni vigenti relative alle zona a servizi pubblici vincolata ad uso civico nei pressi dell'orto Forestale a monte del Rifugio Madonnina a Vattaro.	Area sportiva di progetto	Area sportiva esistente	Adeguamento allo stato dei luoghi
24	Ridefinizione tracciato stradale da rilievo	Varie	Varie	Adeguamento allo stato dei luoghi

PERIMETRAZIONE DELLA VIABILITÀ LOCALE, DEL PARCHEGGIO E DELLA ZONA BOSCHIVA IN LOC. MALGA DOSS DEL BUGO				
N. VAR.	VARIANTE	DESTINAZIONE URBANISTICA PRG VIGENTE	DESTINAZIONE URBANISTICA PRG VARIANTE	NOTE
25	Perimetrazione dell'area a parcheggio a servizio della malga Doss del Bugo e dei tracciati stradali esistenti.	Varie	Varie	Adeguamento allo stato dei luoghi. Individuazione parcheggio a servizio malga come da progetto realizzato. Ridefinizione del sedime stradale come da rilievo, estensione area a bosco su sedime area deposito legname autorizzata in deroga.

MODIFICA DELLA CLASSIFICAZIONE DELL'AREA CHE OSPITA LE STRUTTURE DI SUPPORTO ALLA MANUTENZIONE STRADALE DELLA PAT IN LOC. MENEGOI.				
N. VAR.	VARIANTE	DESTINAZIONE URBANISTICA PRG VIGENTE	DESTINAZIONE URBANISTICA PRG VARIANTE	NOTE
27	Modifica della destinazione urbanistica dell'area posta a margine della SP 349 a monte dell'abitato di Menegoi. Si tratta dell'area di proprietà pubblica gravato da uso civico a servizio della manutenzione stradale	Area civile amministrativa PAT	Area a servizio della mobilità	Si modifica la destinazione urbanistica dell'area in quanto il cartiglio PAT assegnato all'area non è contemplato nella legenda standard

**STRALCIO/MODIFICA DELLA PERIMETRAZIONE DI UN'AREA A PARCHEGGIO PUBBLICO
LUNGO LA STRADA CHE CONDUCE ALLA MALGA DOSS DEL BUGO.**

N. VAR.	VARIANTE	DESTINAZIONE URBANISTICA PRG VIGENTE	DESTINAZIONE URBANISTICA PRG VARIANTE	NOTE
51	Ampliamento area a parcheggio a monte della strada	area agricola pregio del pup	parcheggio pubblico di progetto	
64	Stralcio area a parcheggio pubblico di progetto a valle della strada	parcheggio pubblico di progetto	area agricola pregio del pup	La variante propone una razionalizzazione delle previsioni contenute nel PRG vigente in merito alla collocazione delle aree a parcheggio pubblico. Si stralcia la previsione a valle e si potenzia il parcheggio pubblico esistente a monte

MODIFICA DELLA CLASSIFICAZIONE DELL'AREA AGRICOLA ADEGUAMENTO ALLE PREVISIONI DEL PTC


N. VAR.	VARIANTE	DESTINAZIONE URBANISTICA PRG VIGENTE	DESTINAZIONE URBANISTICA PRG VARIANTE	NOTE
32	Modifica della destinazione agricola	Area agricola pregio del PUP	Area agricola pregiata di rilevanza locale	Ridefinizione della perimetrazione delle aree agricole di pregio ad opera del PTC

Nel loro insieme le varianti sopraelencate favoriscono in alcuni casi la razionalizzazione delle dotazioni di attrezzature e infrastrutture pubbliche attraverso soluzioni puntuali e circoscritte ai singoli ambiti oggetto di variante. Trattasi di scelte urbanistiche che per la loro specificità non hanno consentito di individuare soluzioni alternative meno penalizzanti ed onerose per i beni gravati da uso civico. Le **varianti 14, 15, 16, 21, 24, 25, 26, 27** devono essere intese come mere specificazioni funzionali di destinazioni urbanistiche per attrezzature pubbliche già previste nel PRG in vigore.


In allegato il raffronto tra le destinazioni urbanistiche vigenti e le nuove destinazioni previste dal progetto di variante e un estratto della mappa catastale con indicate le particelle catastali assoggettate all'uso civico.

**COMUNE DI ALTOPIANO DELLA VIGOLANA
PROVINCIA DI TRENTO**

VARIANTI n. 14, 15, 16 e 26
MODIFICA PERIMETRAZIONE DELLA VIABILITÀ LOCALE, DEL PARCHEGGIO E DELLA ZONA BOSCHIVA
IN LOC. MANDOLA
p.f. 2312 in CC VIGOLO VATTARO

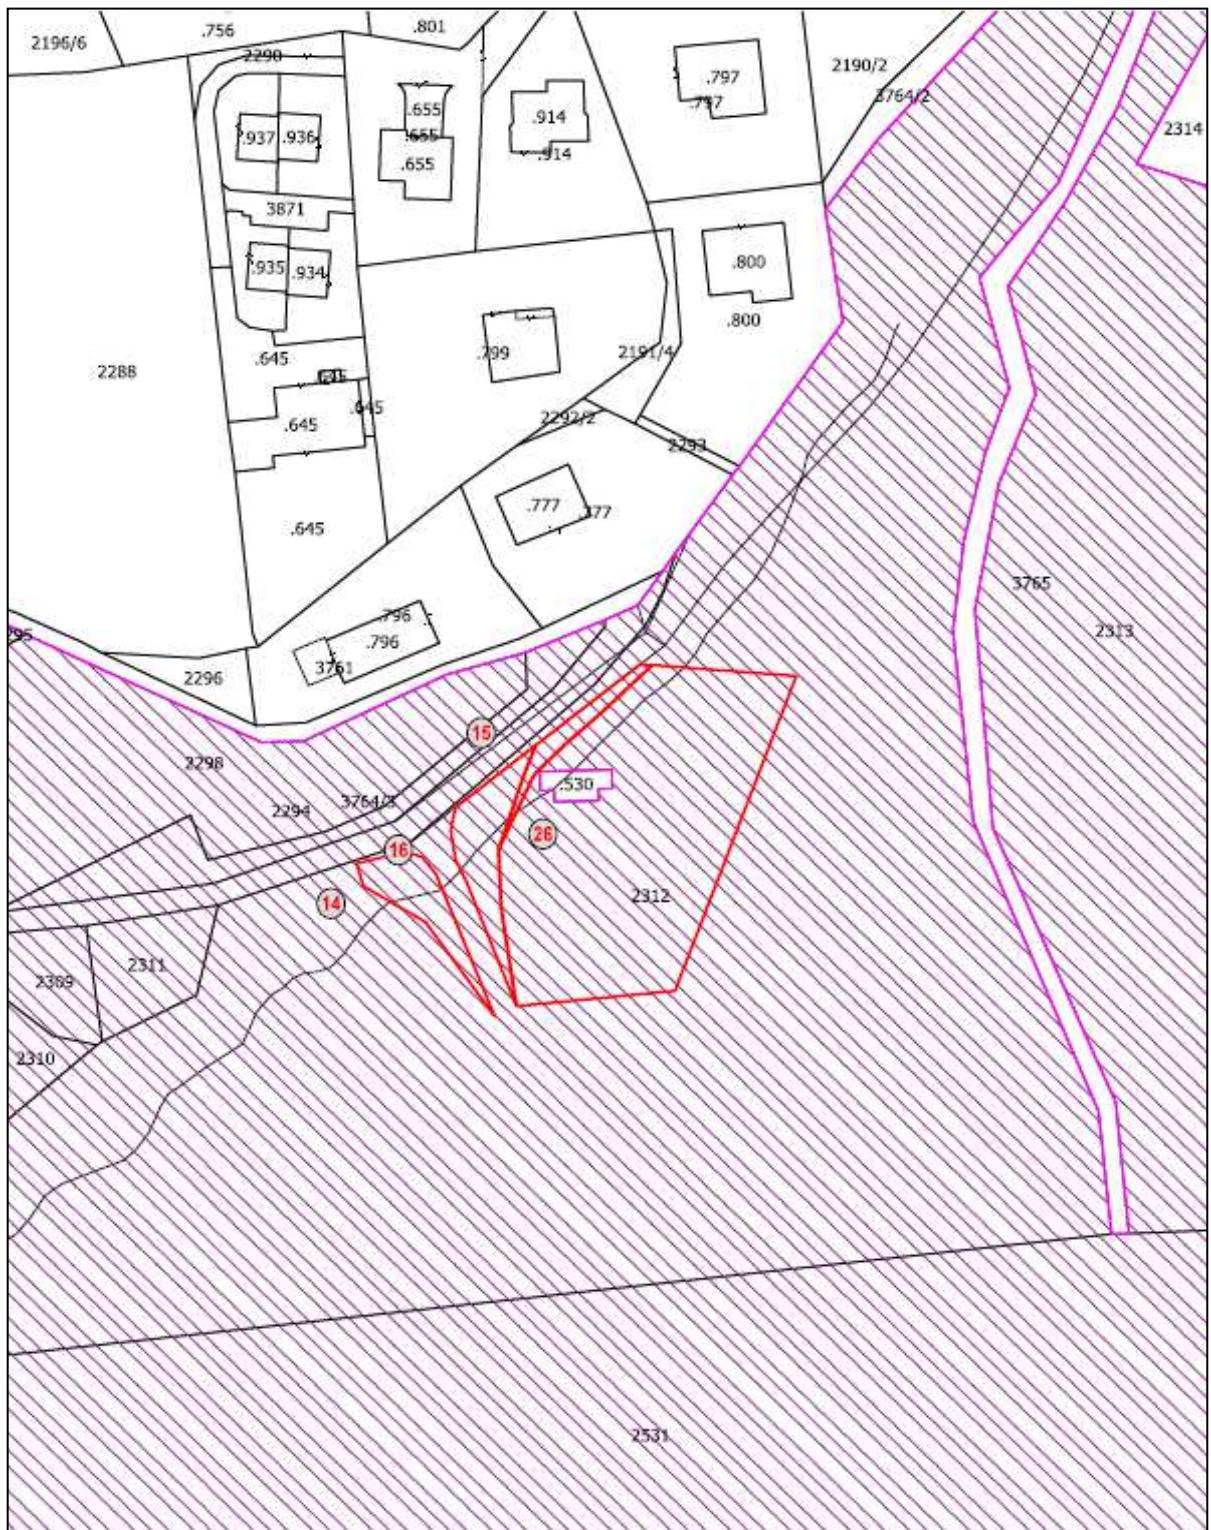


ESTRATTO MAPPA CATASTALE p.f. 2312 in CC Vigolo Vattaro

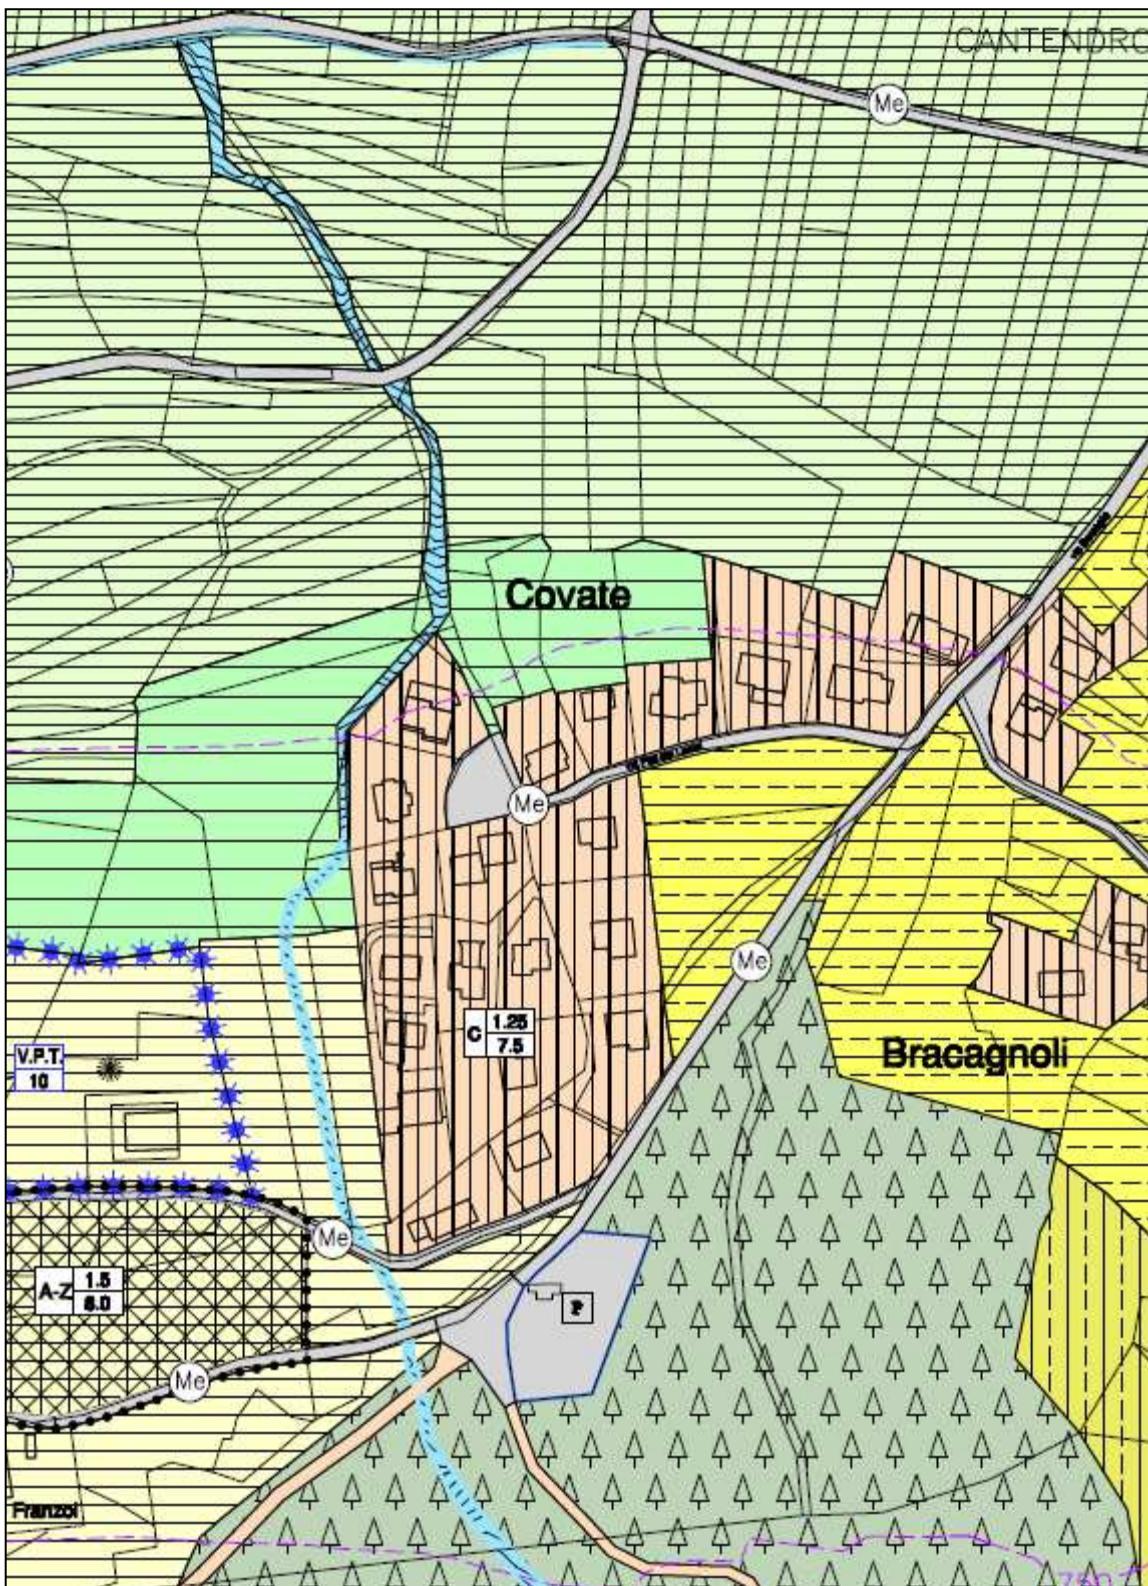


ESTRATTO PRG VIGENTE p.f. 2312 in CC Vigolo Vattaro


**COMUNE DI ALTOPIANO DELLA VIGOLANA
PROVINCIA DI TRENTO**

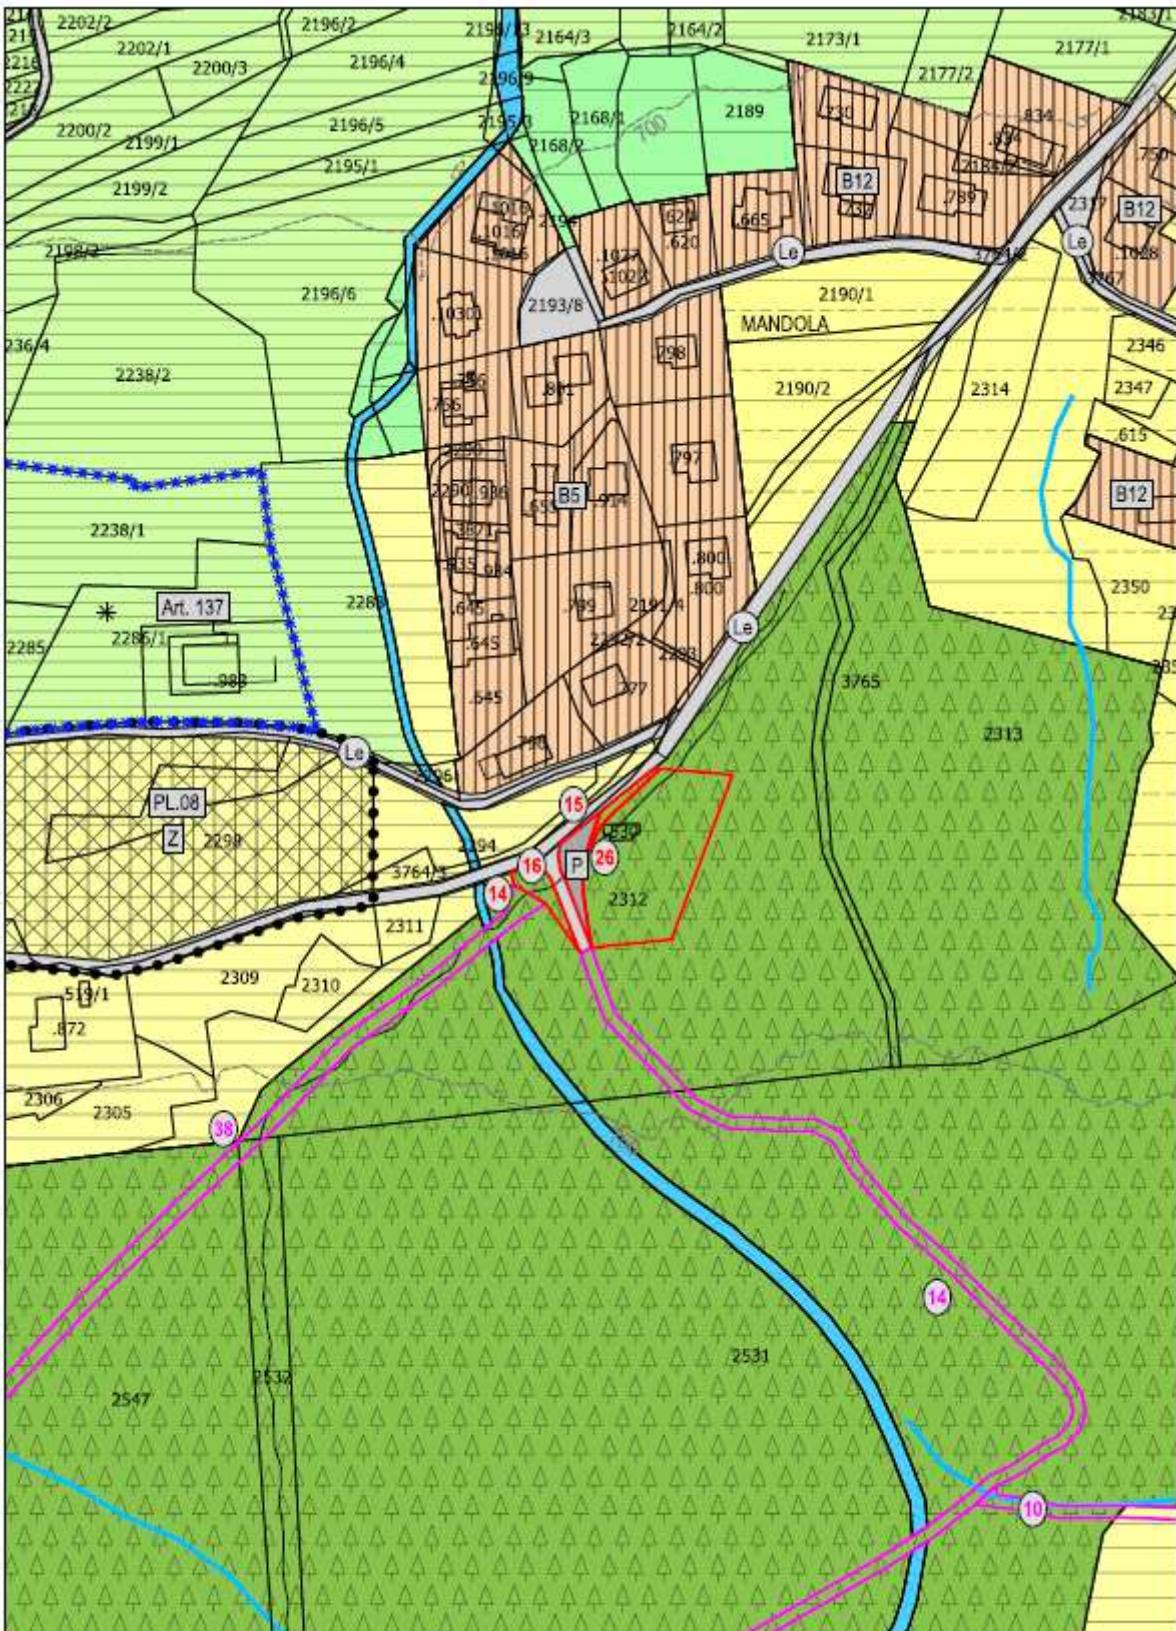

ESTRATTO VARIANTE 2018 - p.f. 2312 in CC Vigolo Vattaro


VARIANTI n. 21 e 24
ZONA SPORTIVA IN LOC. RIFUGIO MADONINA" ORTO FORESTALE E PERIMETRAZIONE DELLA VIABILITÀ
LOCALE ESISTENTE
p.f.528/1, 526/1, 2538, 532, 527 p.ed. 521 in CC VATTARO

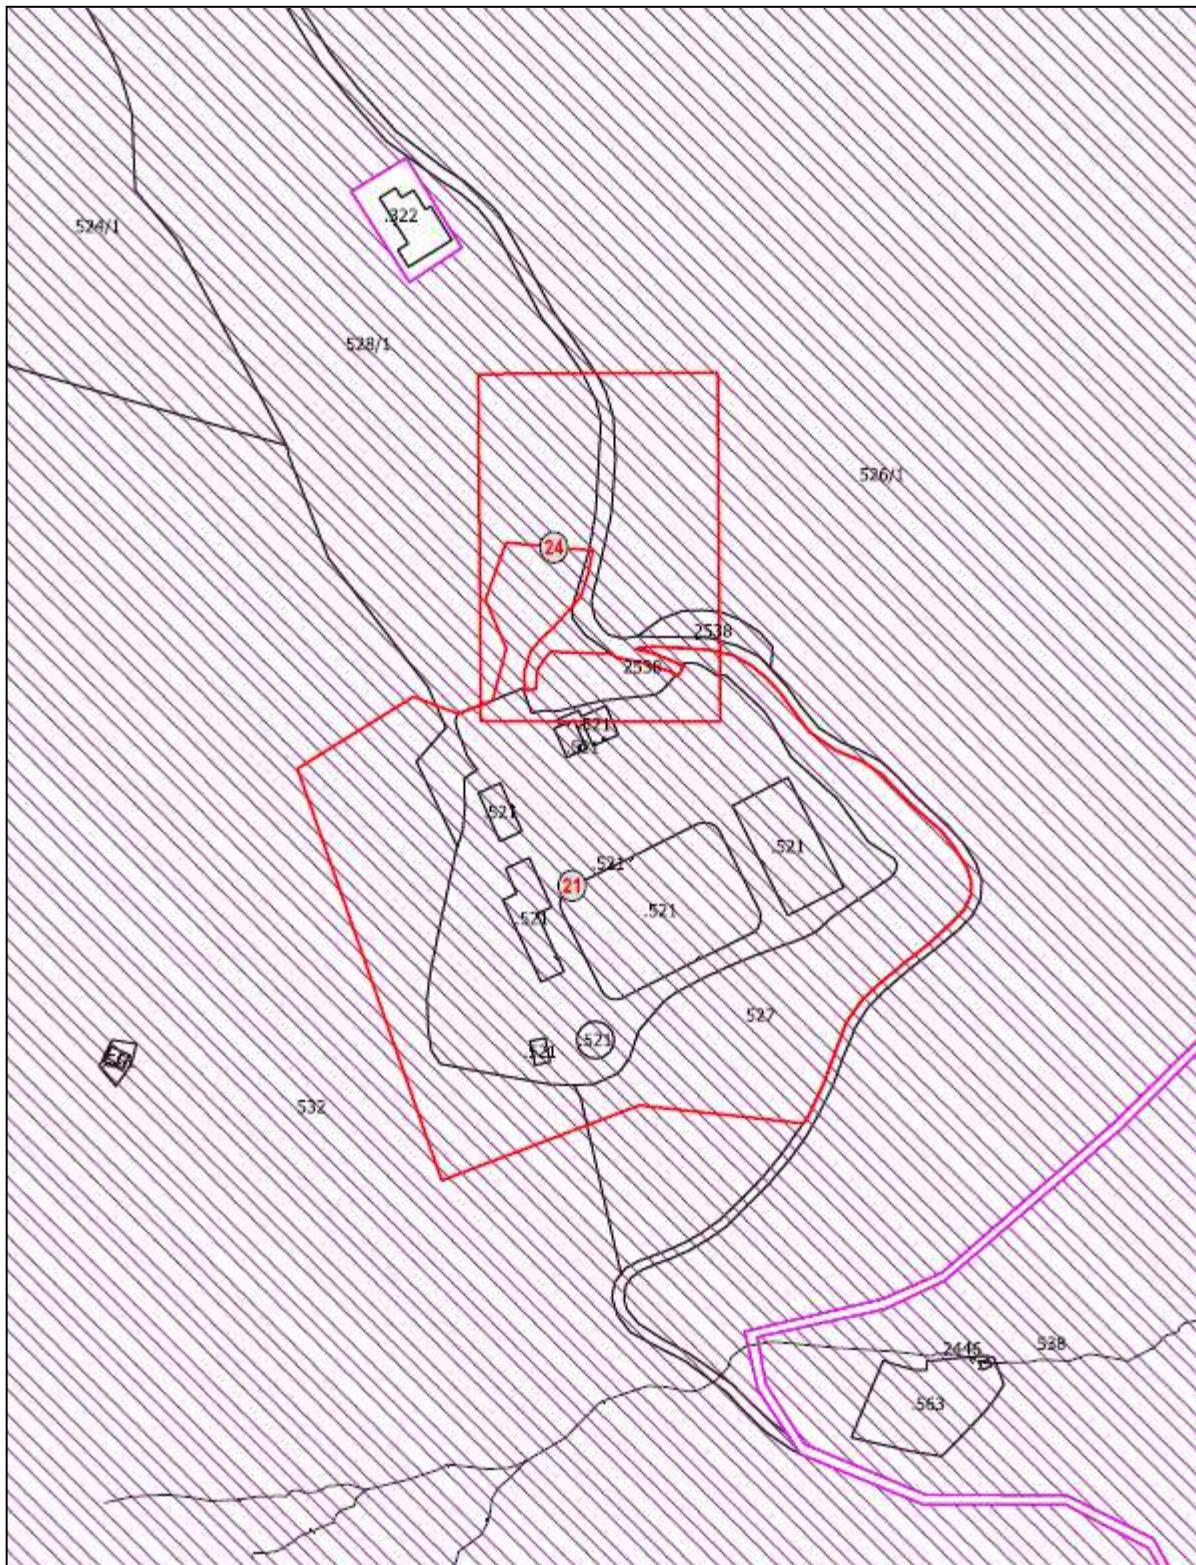

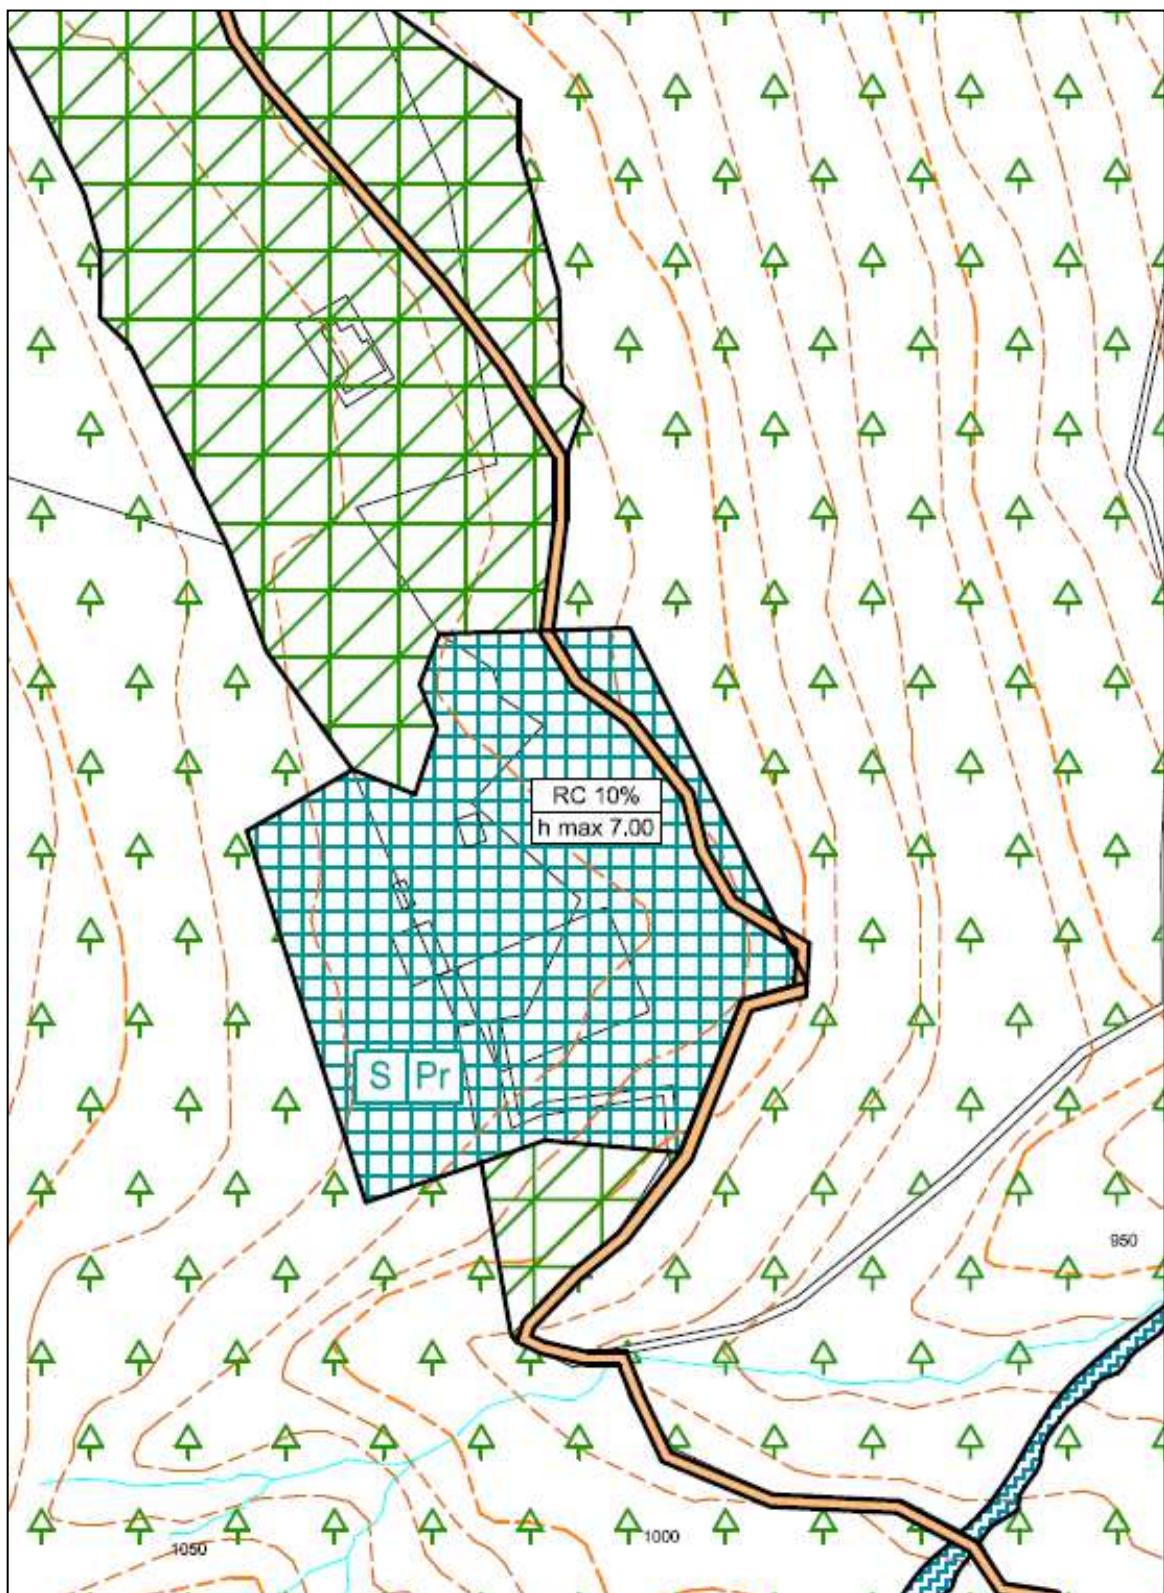


ESTRATTO PRG VIGENTE p.f.528/1, 526/1, 2538, 532, 527 p.ed. 521 in CC Vattaro

COMUNE DI ALTOPIANO DELLA VIGOLANA
PROVINCIA DI TRENTO

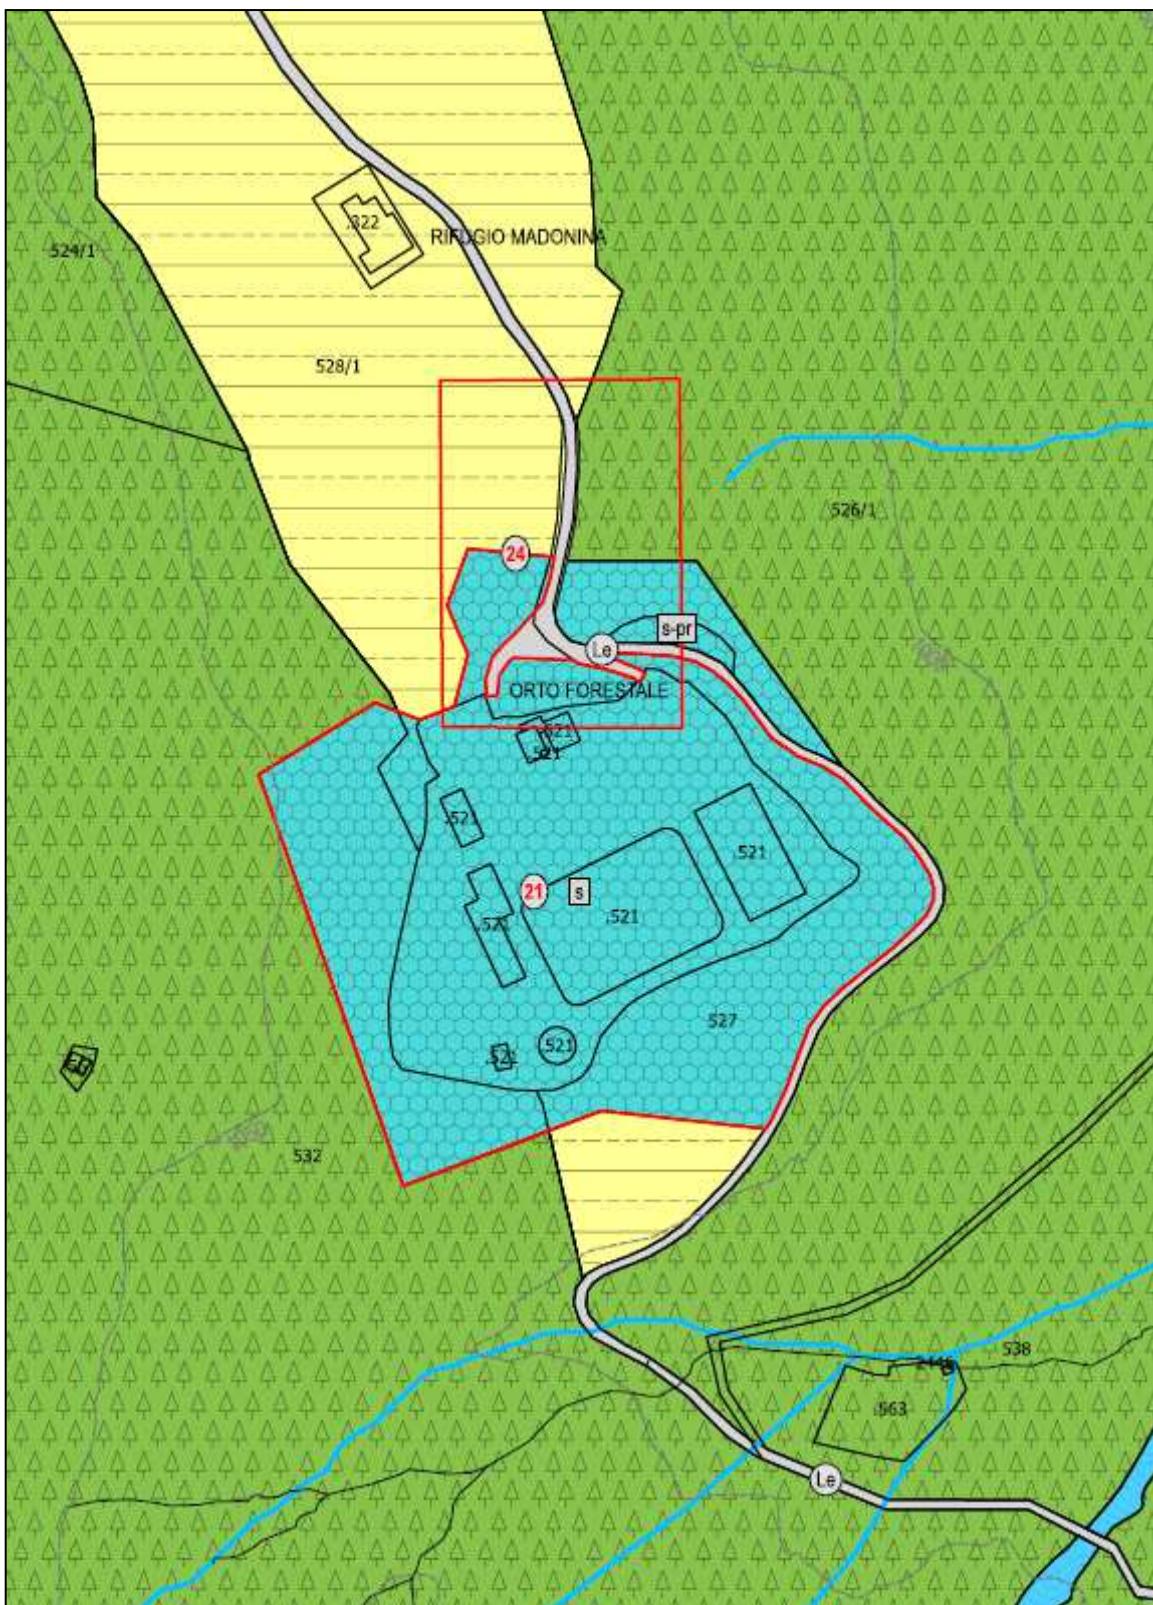


ESTRATTO VARIANTE 2018 p.f.528/1, 526/1, 2538, 532, 527 p.ed. 521 in CC Vattaro

VARIANTE n.25
PERIMETRAZIONE DELLA VIABILITÀ LOCALE, DEL PARCHEGGIO E DELLA ZONA BOSCHIVA IN LOC. MALGA
DOSS DEL BUGO
p.f. 528/5, 526/1, 530, 2538, 524/1 p.ed. 128 in CC Vattaro

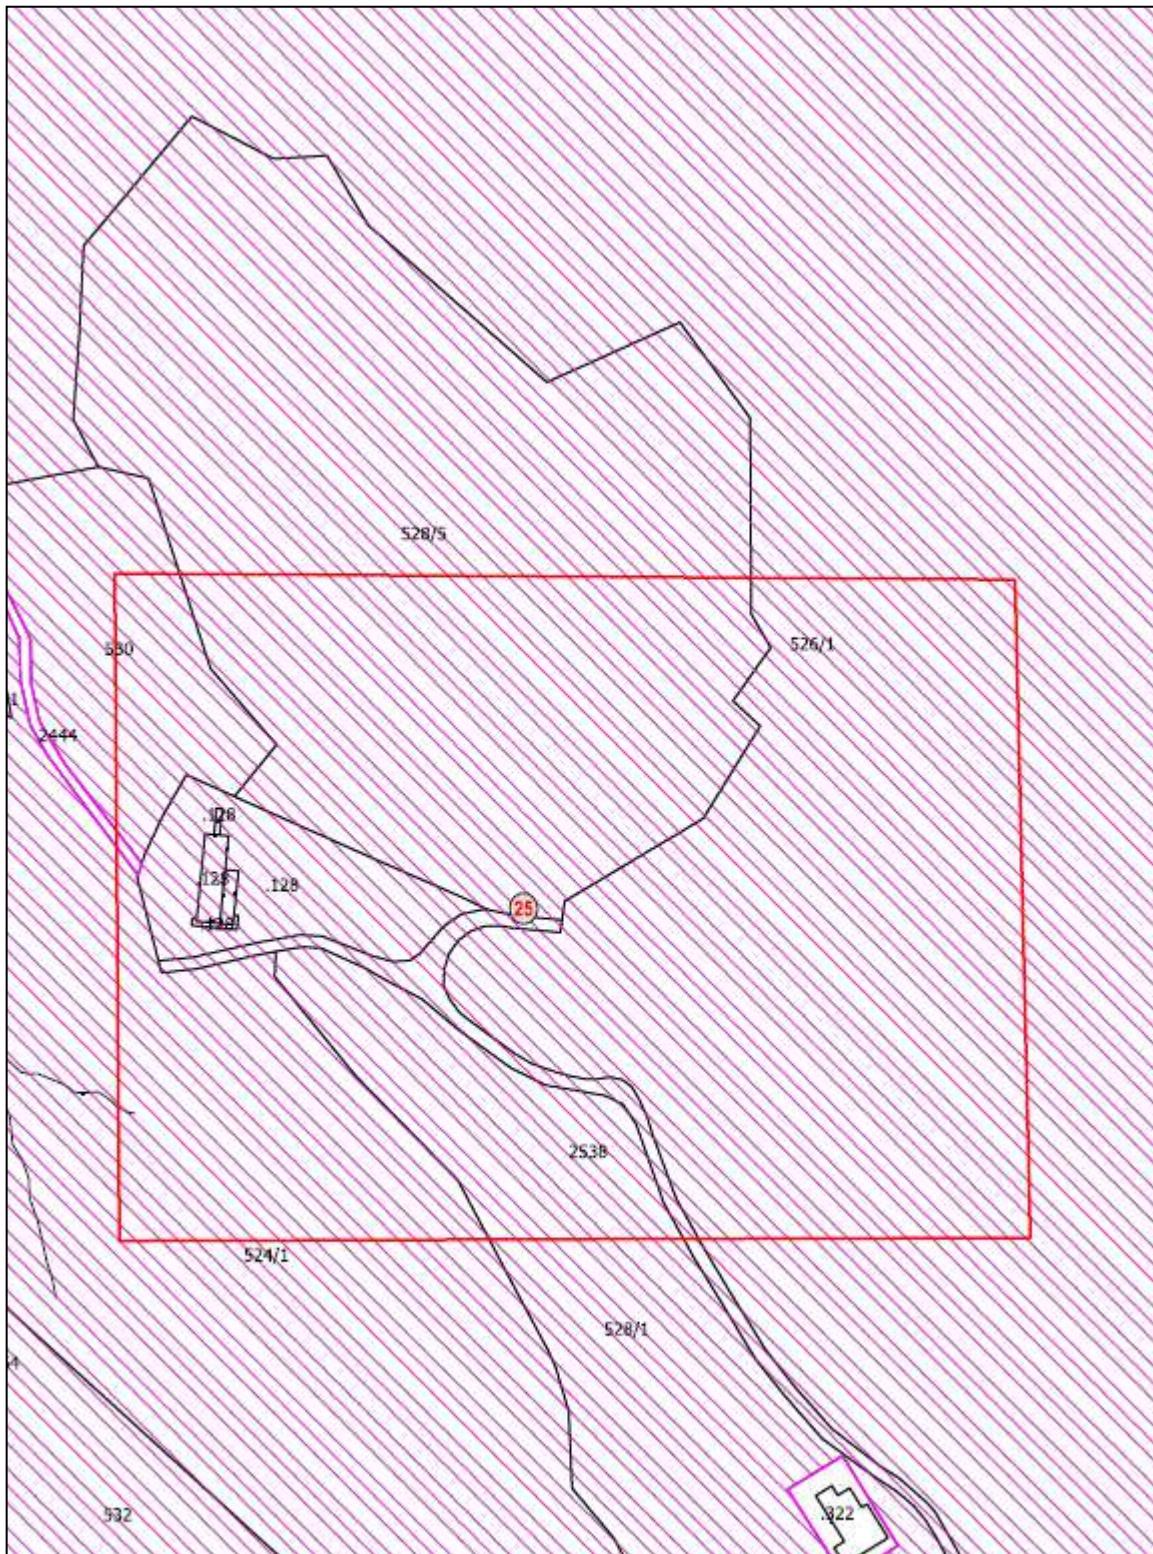

ESTRATTO MAPPA CATASTALE p.f. 528/5, 526/1, 530, 2538, 524/1 p.ed. 128 in CC Vattaro

COMUNE DI ALTOPIANO DELLA VIGOLANA
PROVINCIA DI TRENTO

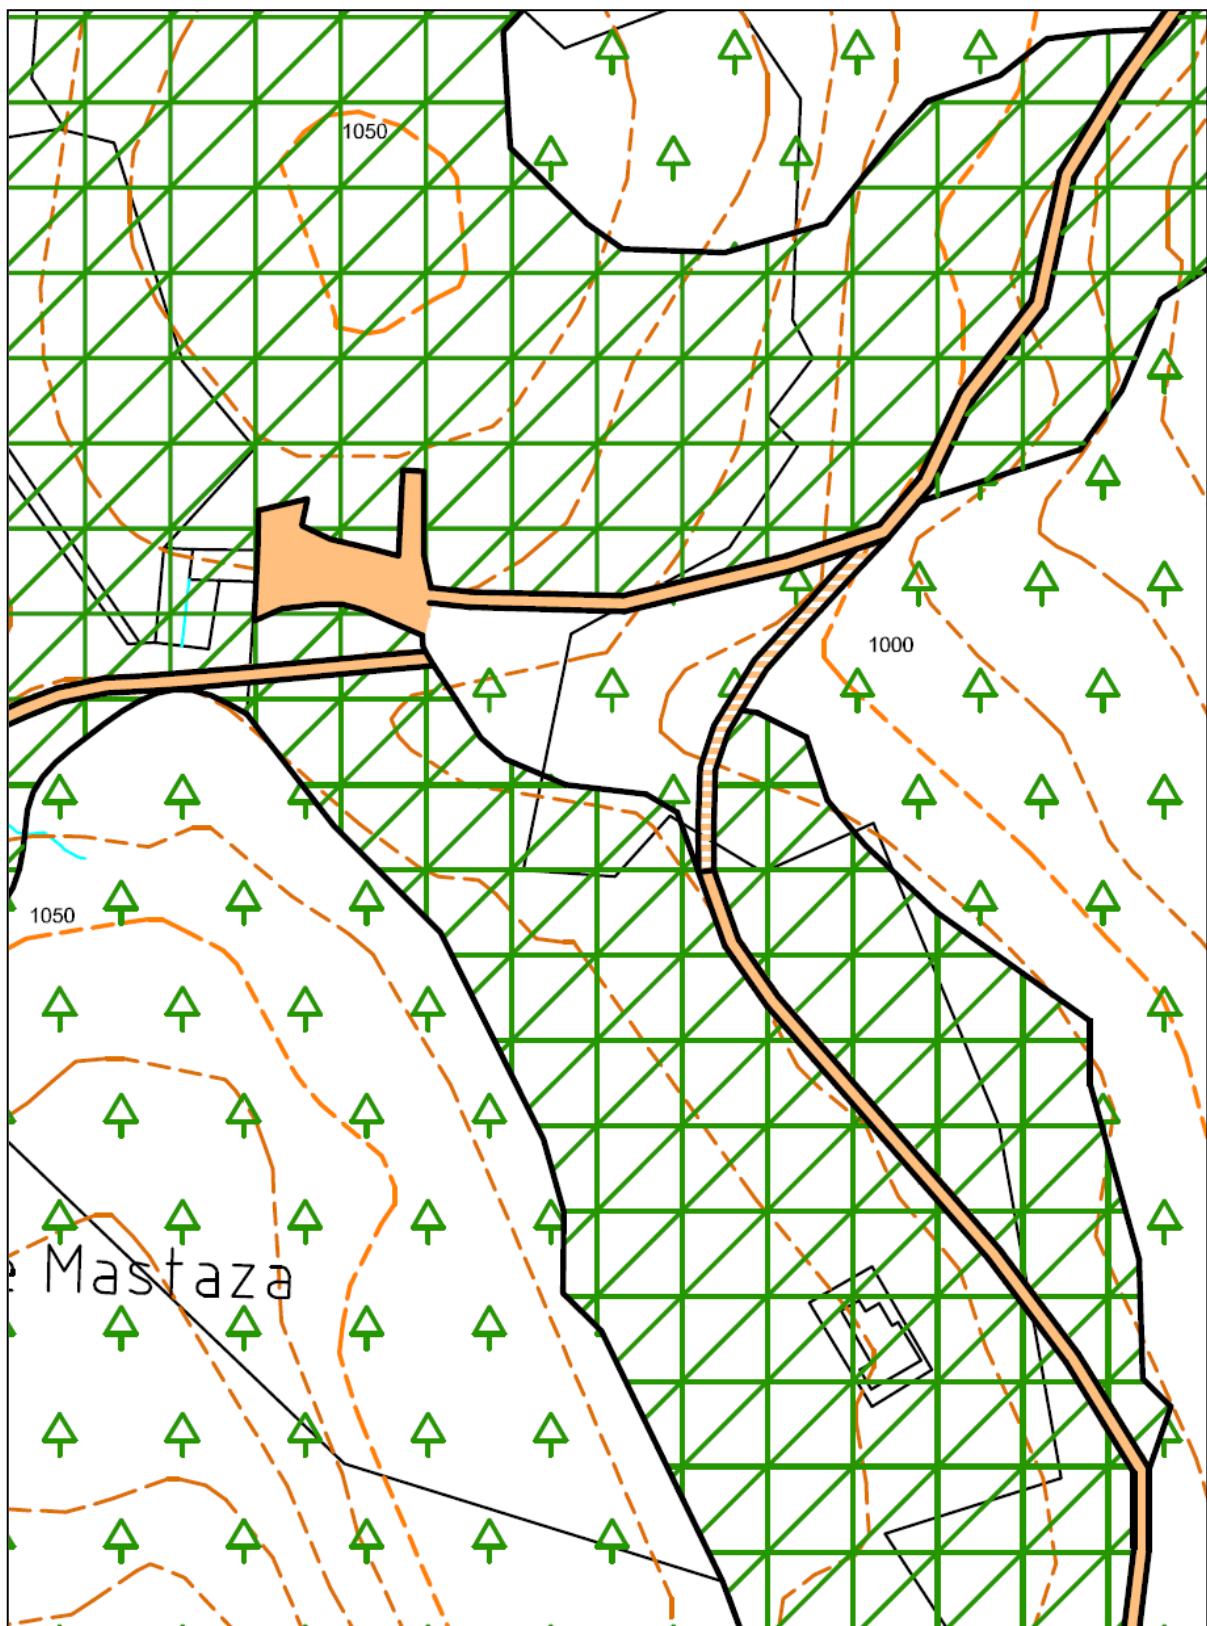


ESTRATTO PRG VIGENTE p.f. 528/5, 526/1, 530, 2538, 524/1 p.ed. 128 in CC Vattaro

COMUNE DI ALTOPIANO DELLA VIGOLANA
PROVINCIA DI TRENTO



ESTRATTO VARIANTE 2018 p.f.528/1, 526/1, 2538, 532, 527 p.ed. 521 in CC Vattaro

Variante n.27
MODIFICA DELLA CLASSIFICAZIONE DELL'AREA CHE OSPITA LE STRUTTURE DI SUPPORTO ALLA
MANUTENZIONE STRADALE DELLA PAT IN LOC. MENEGOI.
p.f. 790/3 in CC Centa

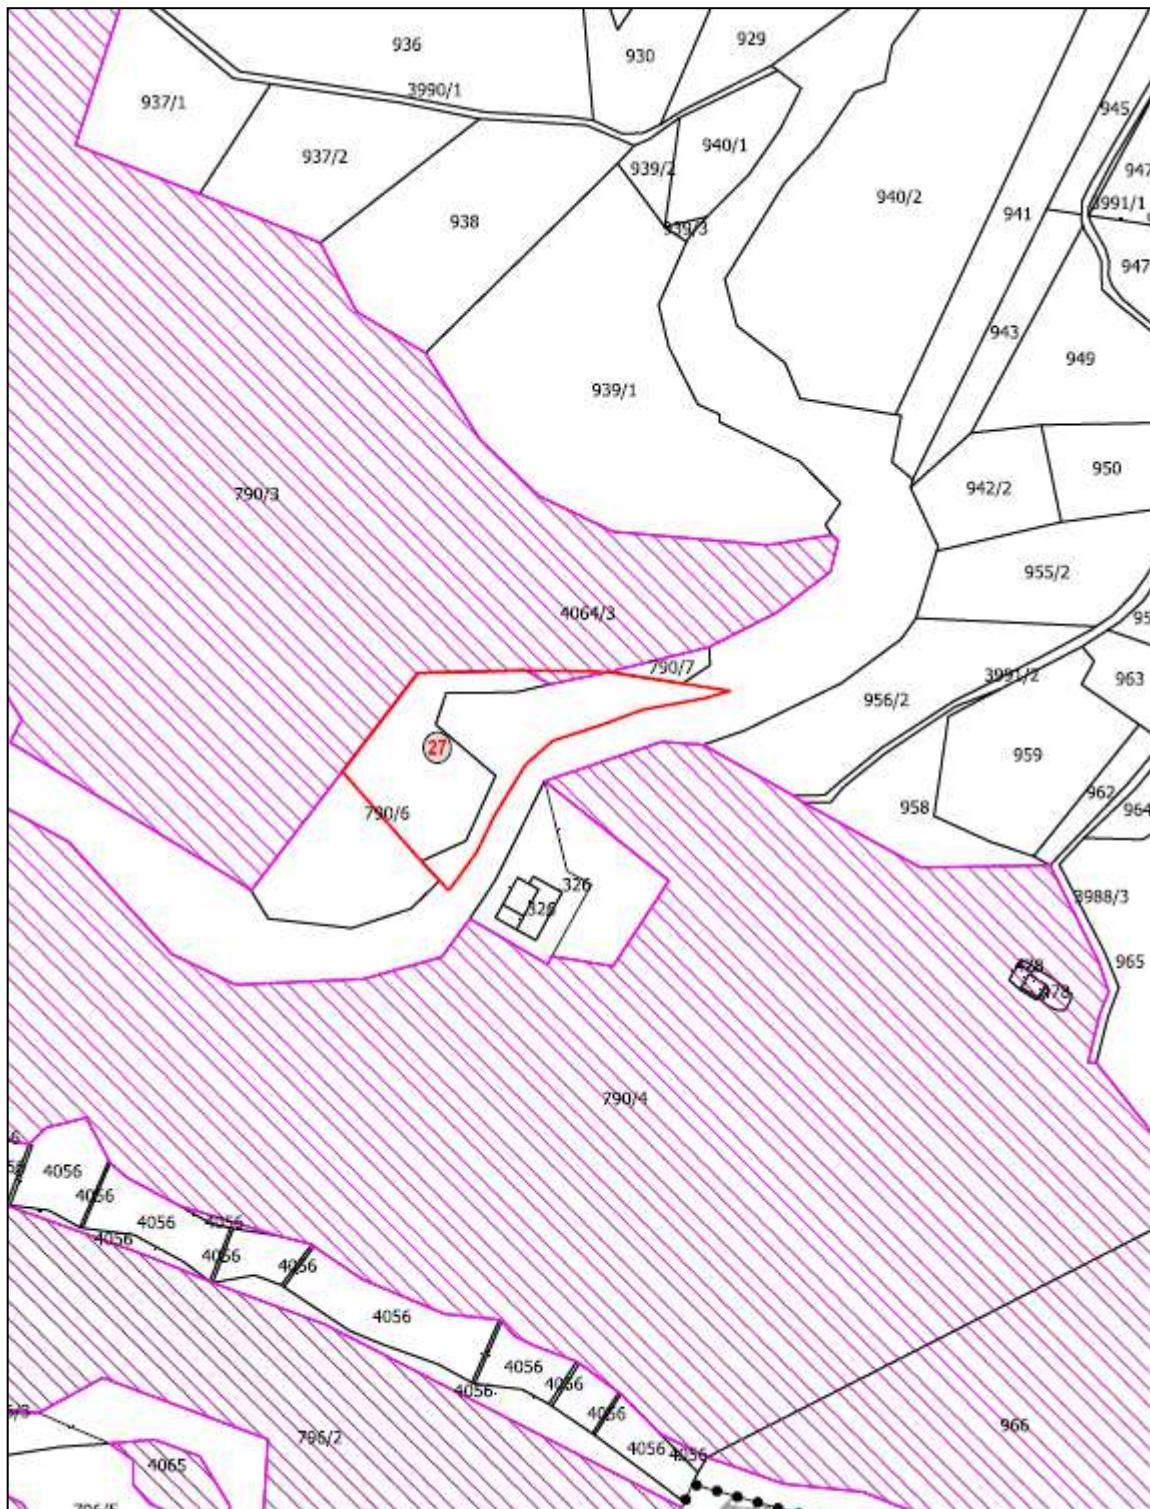


ESTRATTO MAPPA CATASTALE p.f. 790/3 in CC Centa




ESTRATTO PRG VIGENTE p.f. 790/3 in CC Centa

COMUNE DI ALTOPIANO DELLA VIGOLANA
PROVINCIA DI TRENTO

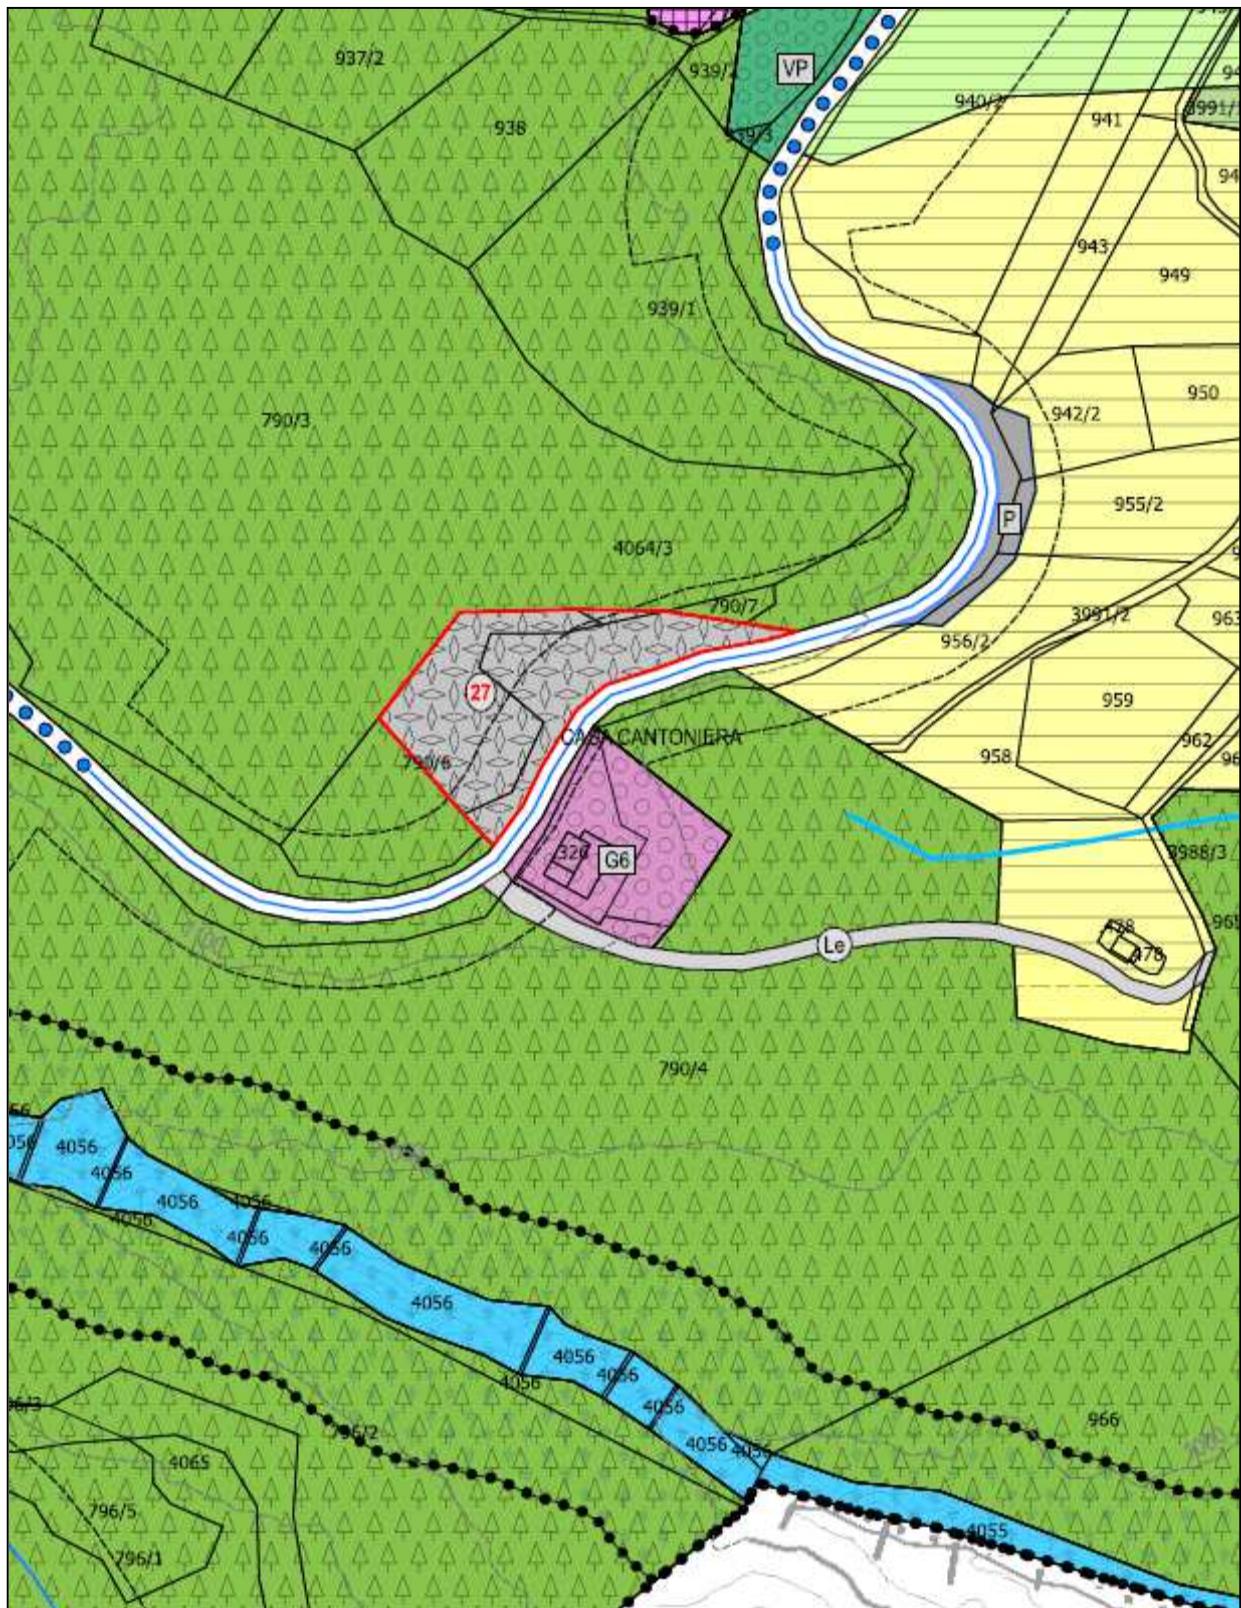


ESTRATTO VARIANTE 2018 p.f. 790/3 in CC Centa

VARIANTI n.51 e 64
STRALCIO/MODIFICA DELLA PERIMETRAZIONE DI UN'AREA A PARCHEGGIO PUBBLICO
LUNGO LA STRADA CHE CONDUCE ALLA MALGA DOSS DEL BUGO.
p.f. 524/1 in CC Vattaro

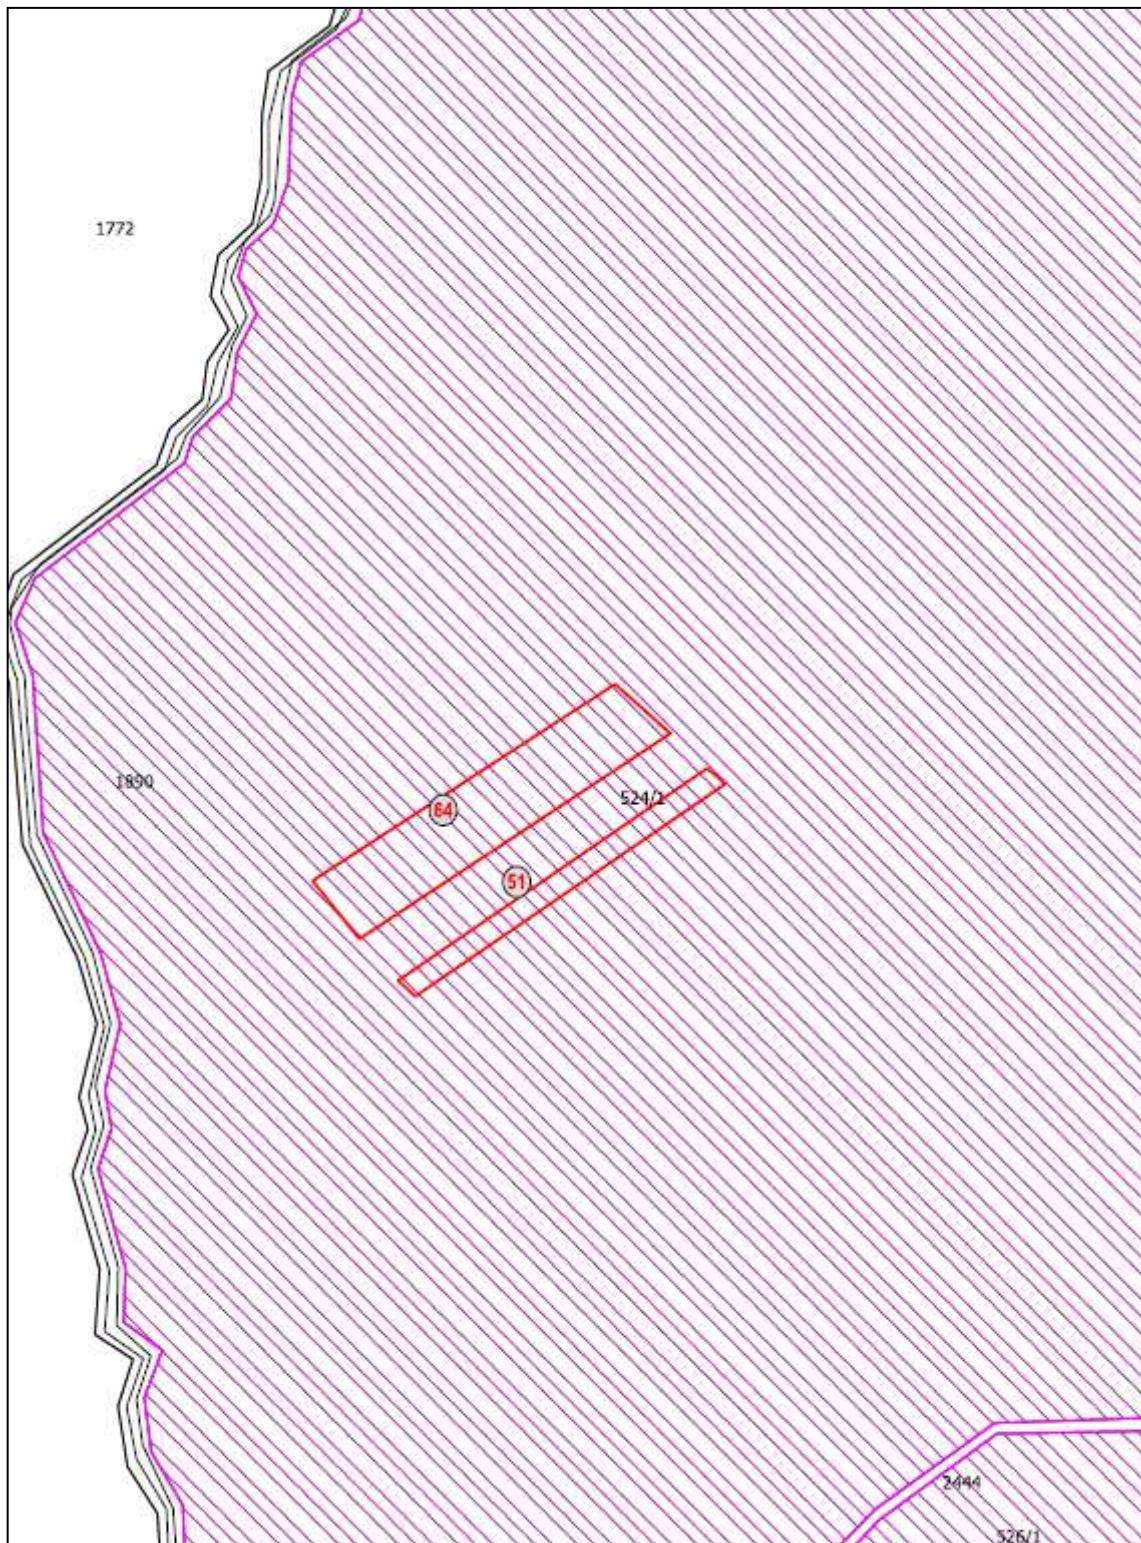


ESTRATTO MAPPA CATASTALE p.f. 528/1 in CC Vattaro

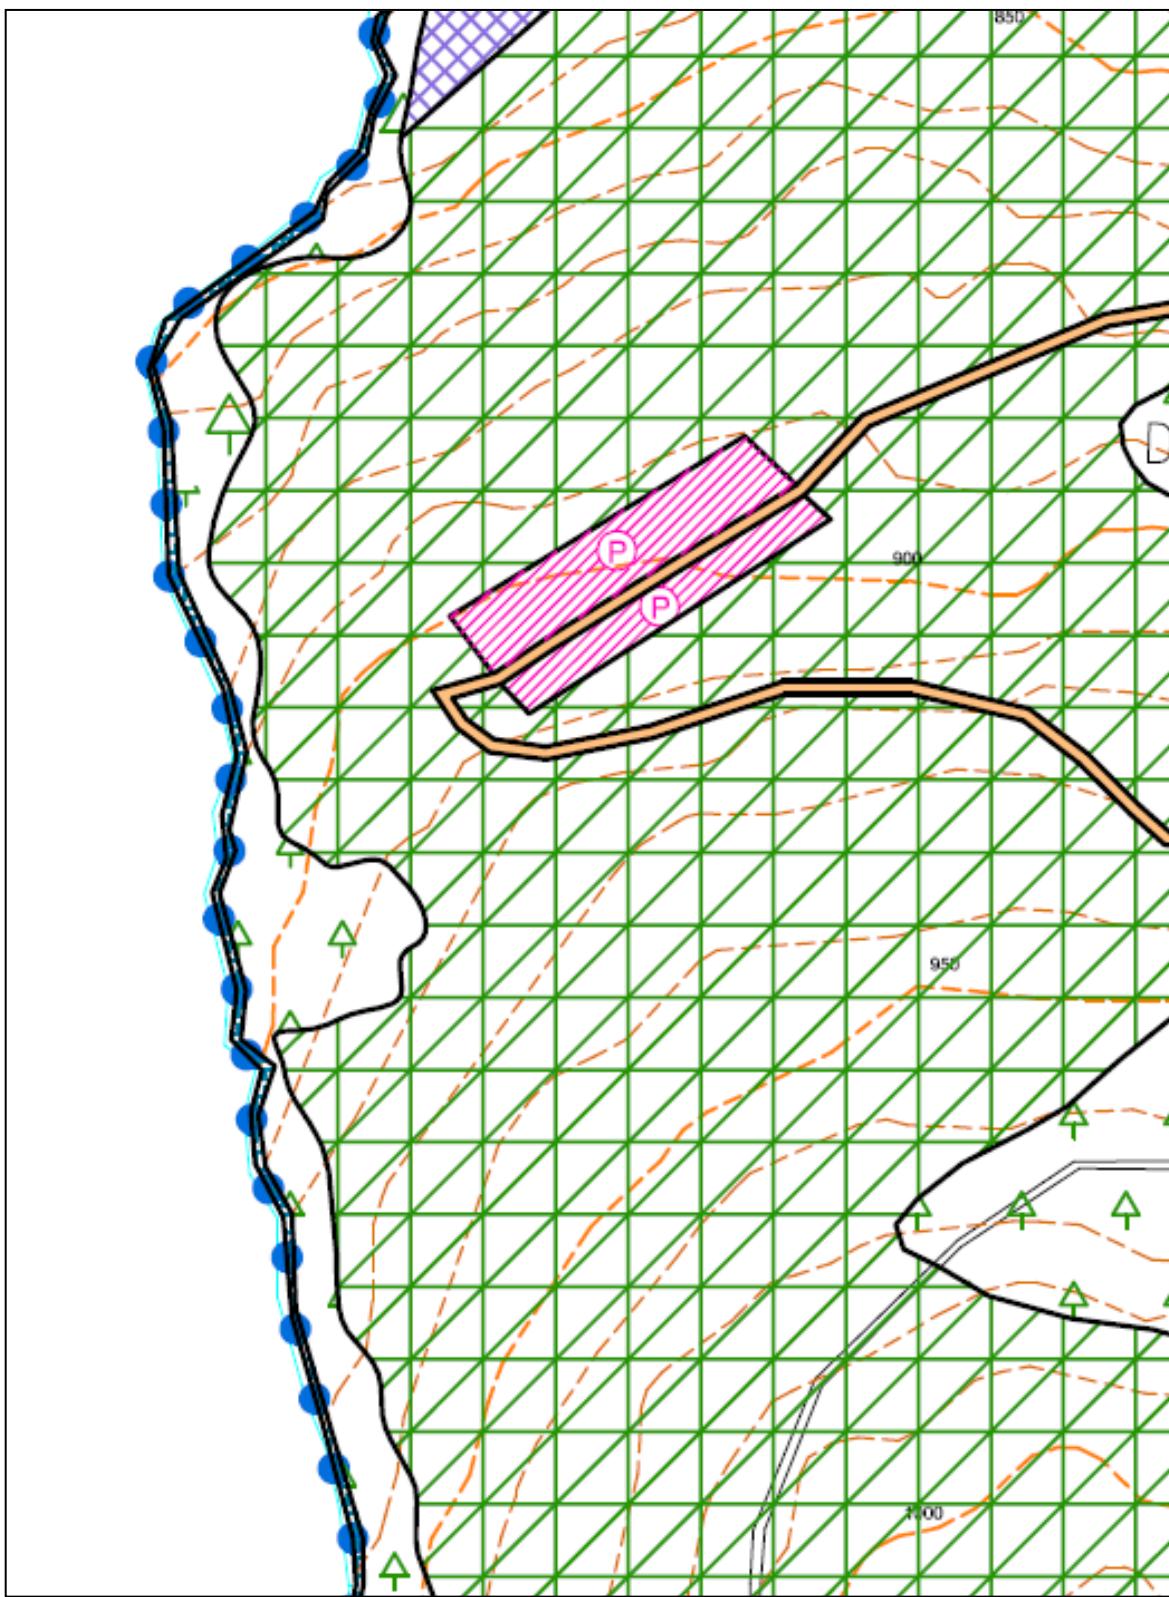


ESTRATTO PRG VIGENTE p.f. 524/1 in CC Vattaro

COMUNE DI ALTOPIANO DELLA VIGOLANA
PROVINCIA DI TRENTO

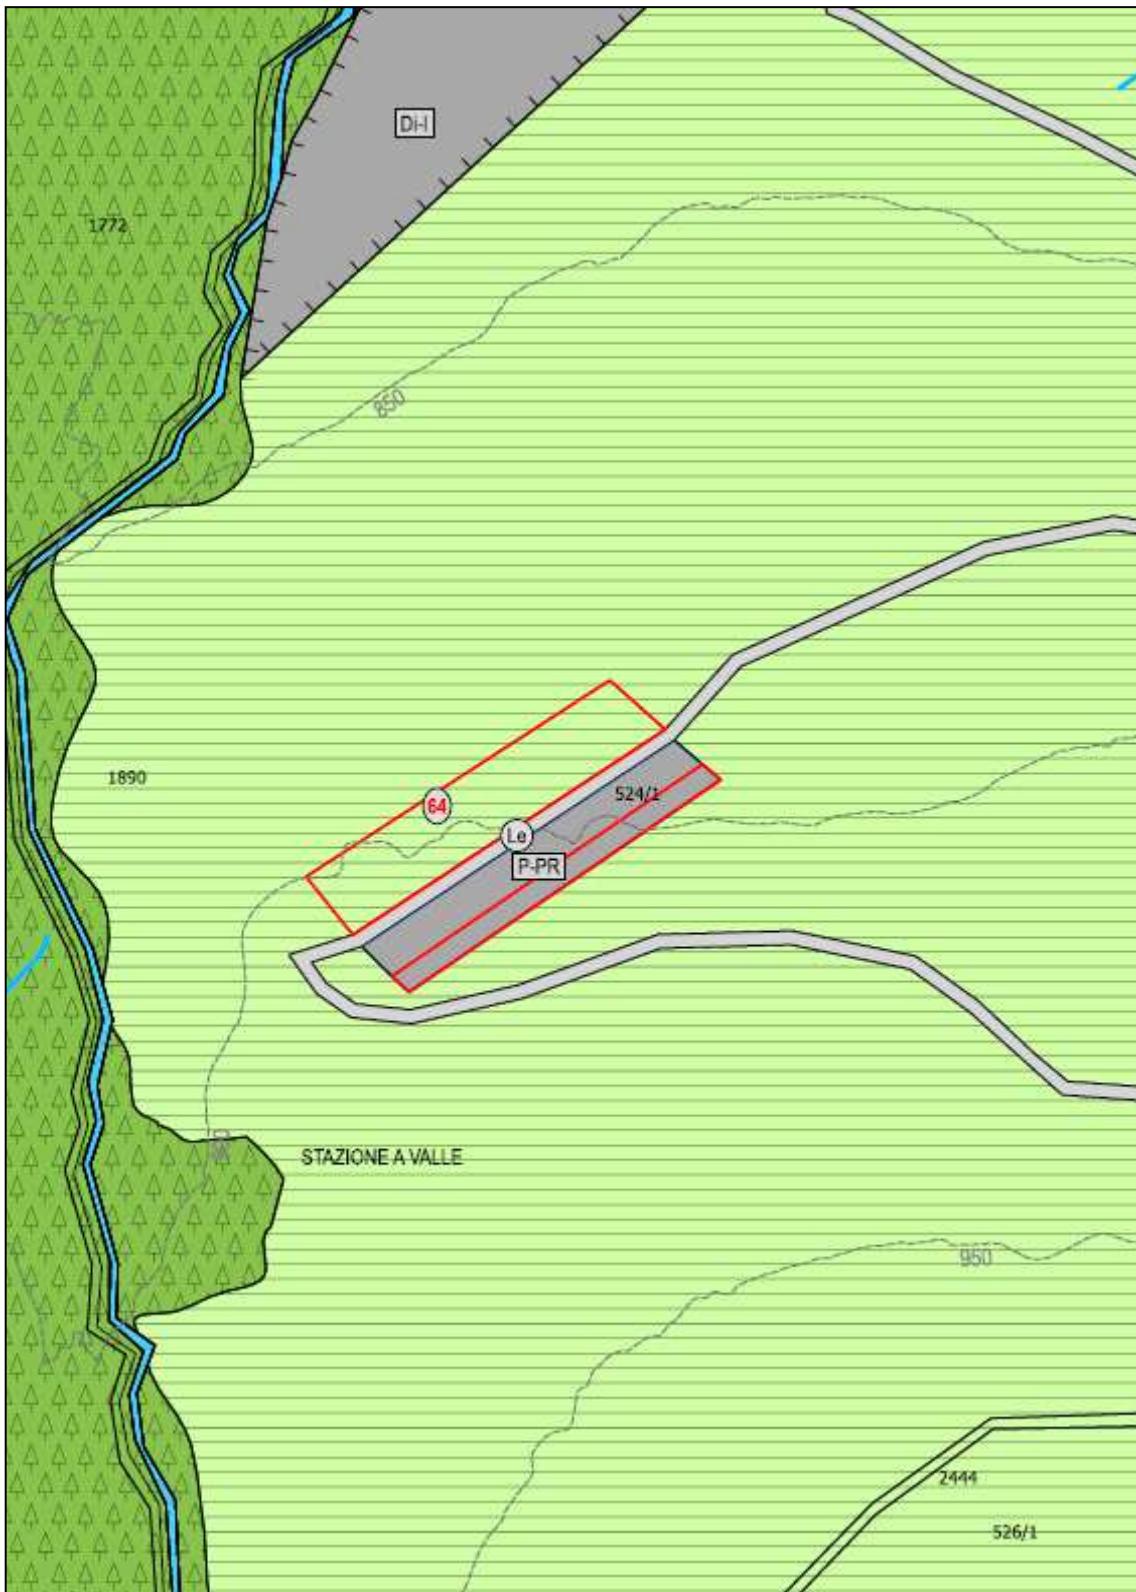


ESTRATTO VARIANTE 2018 p.f. 524/1 in CC Vattaro

VARIANTE n.32
MODIFICA DELLA CLASSIFICAZIONE DELL'AREA AGRICOLA ADEGUAMENTO ALLE PREVISIONI DEL PTC
p.f. 1565/2 in CC Vattaro

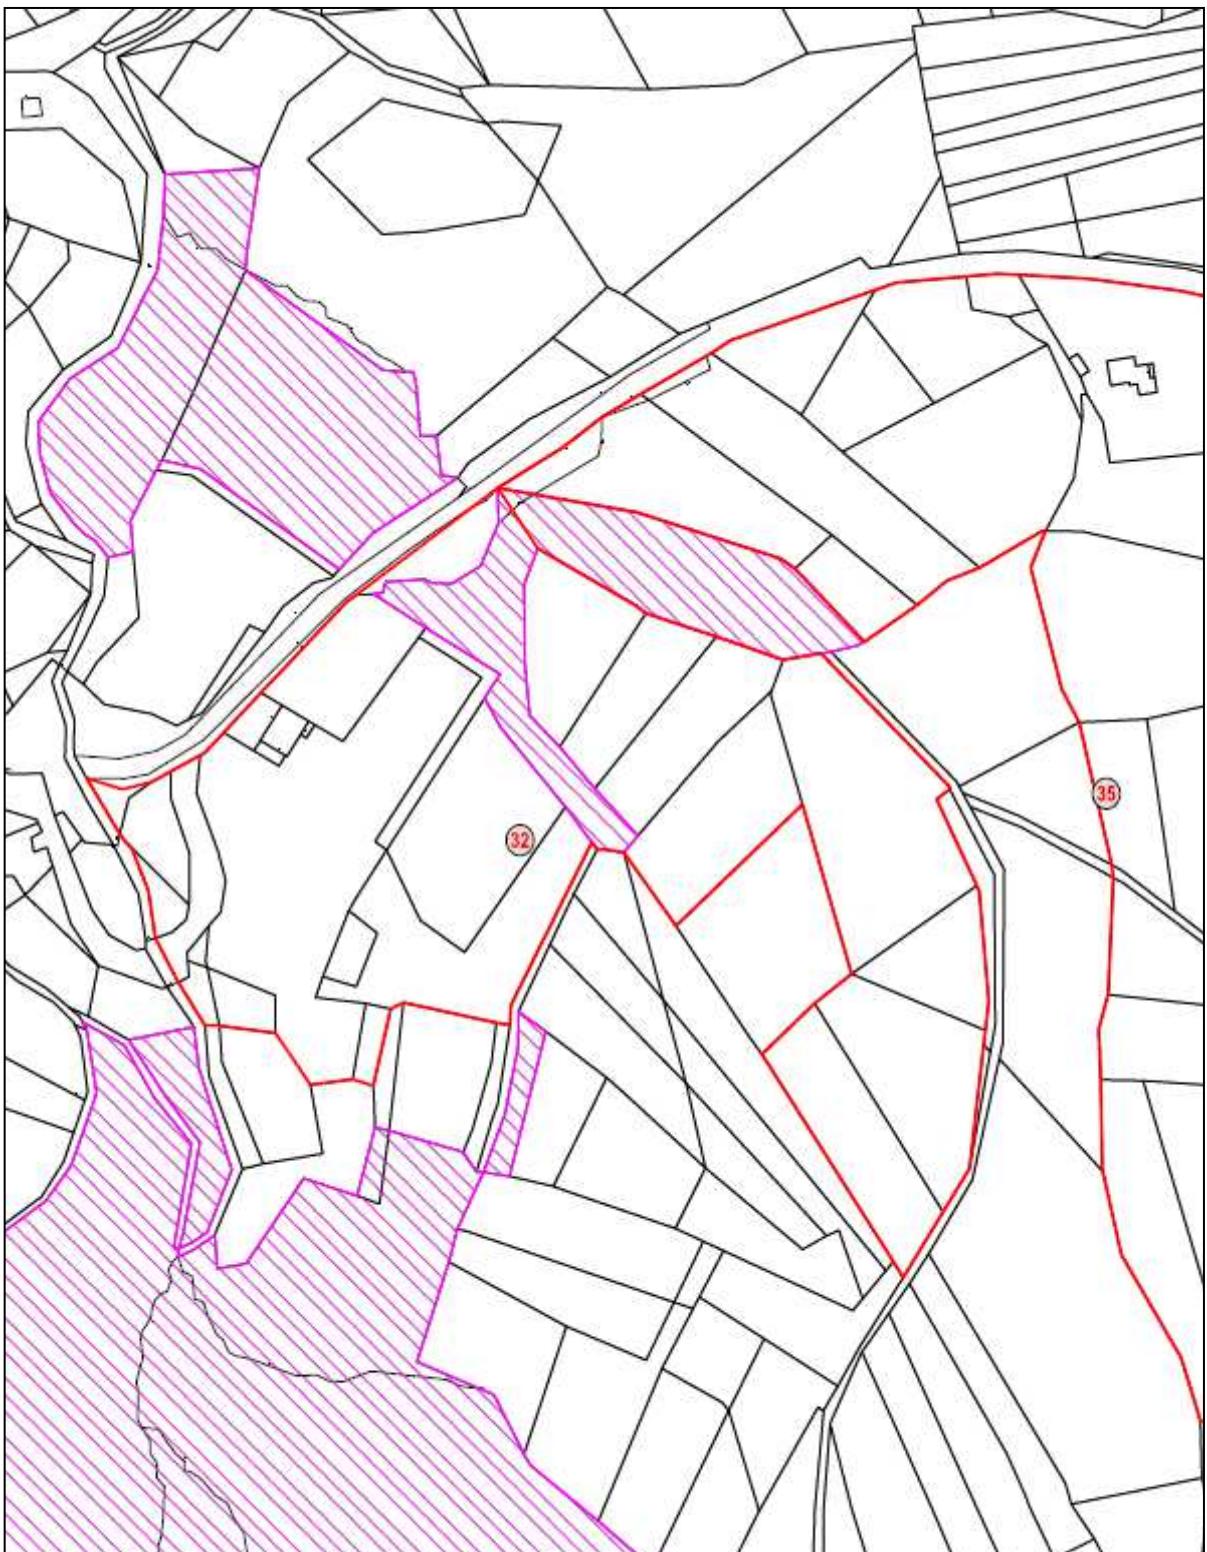


ESTRATTO MAPPA CATASTALE p.f. 1565/2 in CC Vattaro

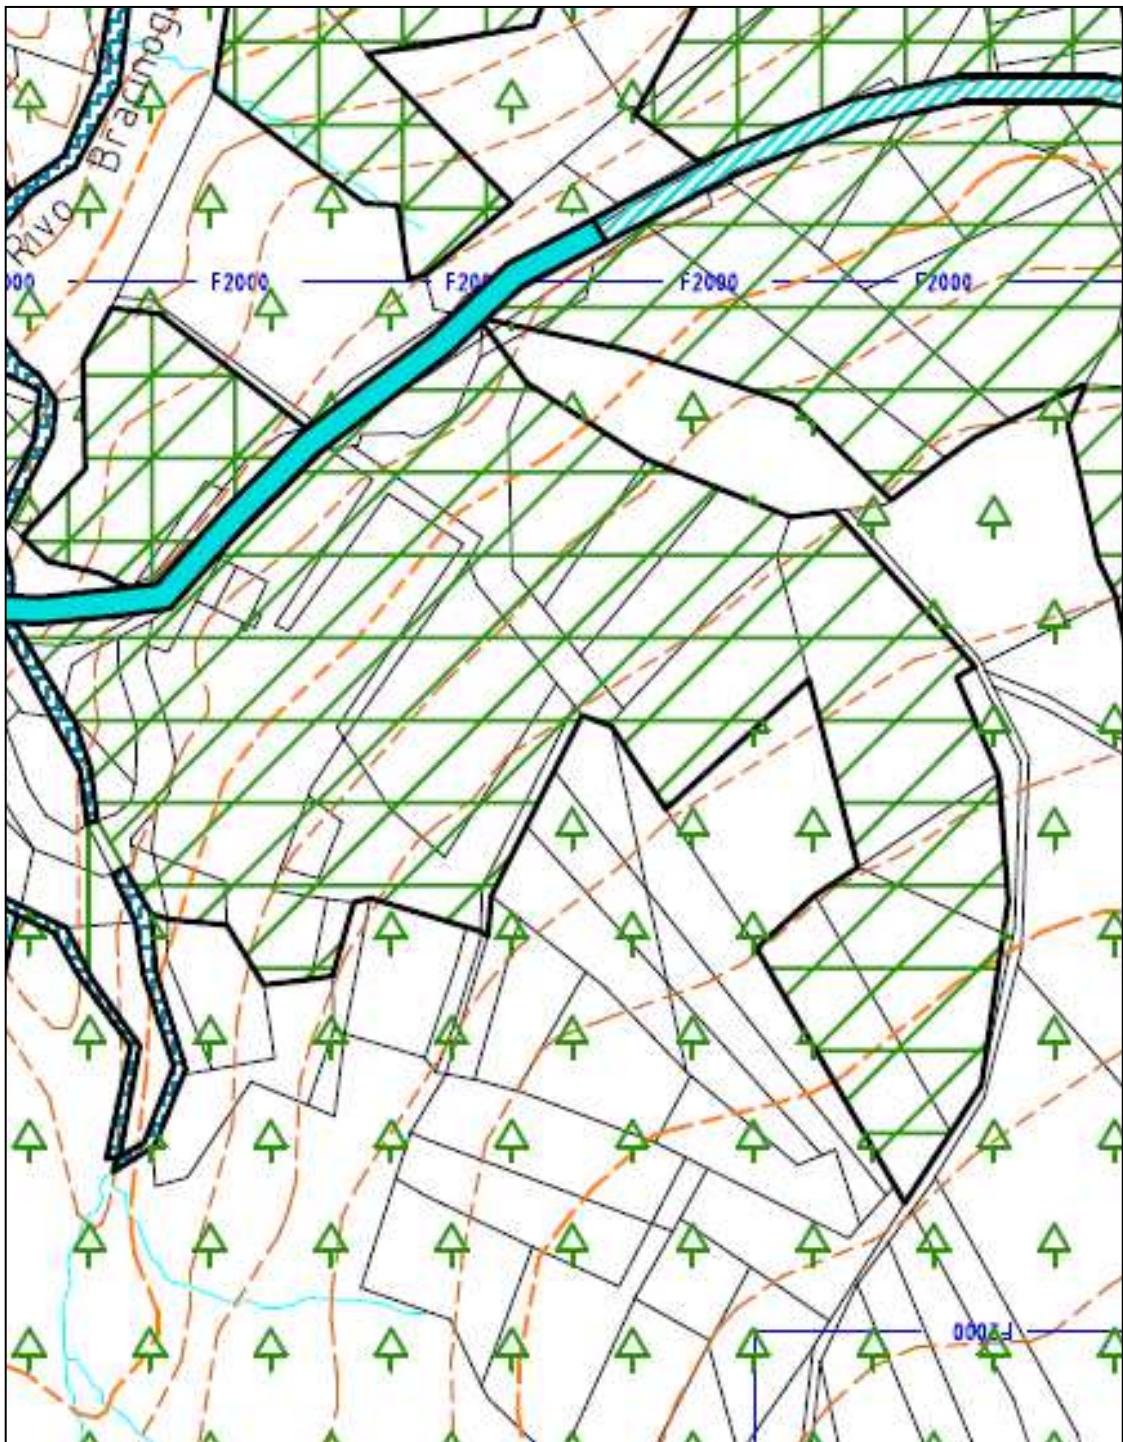

ESTRATTO PRG VIGENTE p.f. 1565/1 in CC Vattaro

**COMUNE DI ALTOPIANO DELLA VIGOLANA
PROVINCIA DI TRENTO**

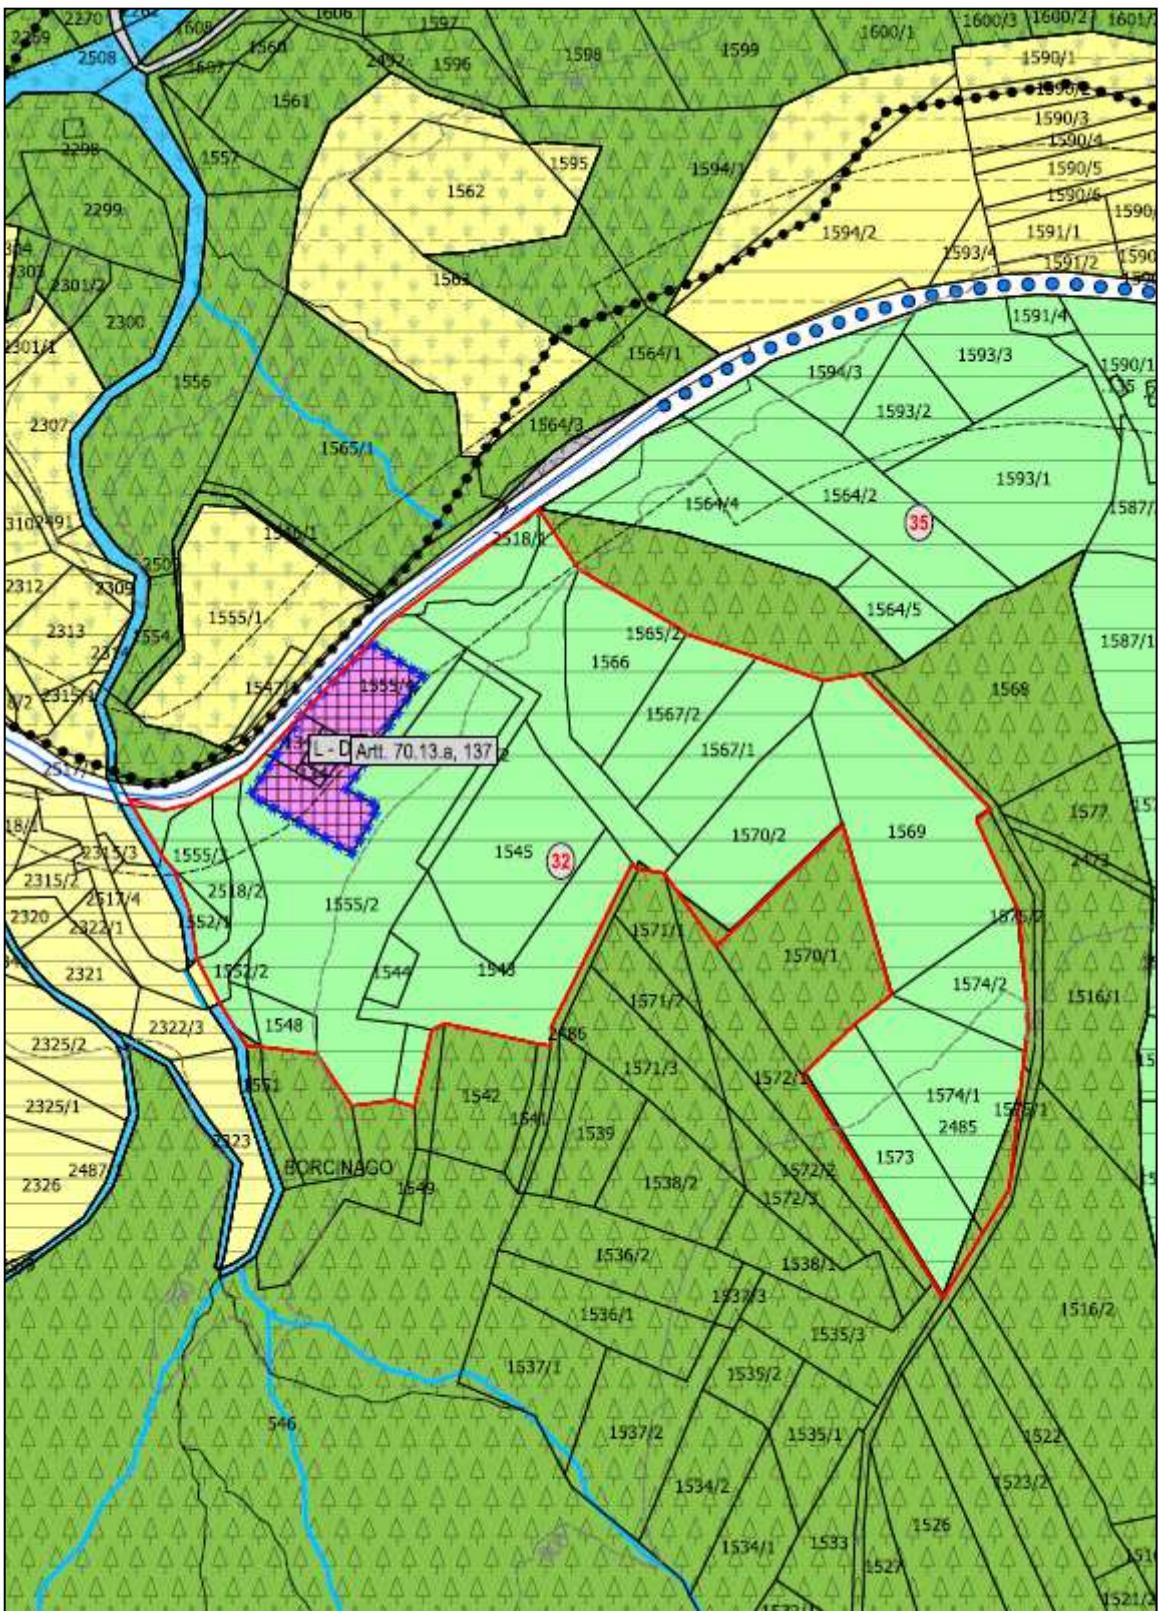

ESTRATTO VARIANTE 2018 p.f. 1565/1 in CC Vattaro