

PROVINCIA DI TRENTO
COMUNE DI ALTOPIANO DELLA VIGOLANA



PIANO REGOLATORE GENERALE VARIANTE 2018

Rif. art. 39 della L.P. 4 agosto 2015, n.15


Approvato con Delibera G.P. n. _____ di data _____ / _____ / _____

SISTEMA AMBIENTALE
SCALA 1:5000

BECCO DI FILADONNA

I ^{AD} ADOZIONE DEL COMMISSARIO AD ACTA: Delibera n. 1 di data 29/01/2019	DATA	TAVOLA N.
II ^{AD} ADOZIONE DEL COMMISSARIO AD ACTA: Delibera n. _____ di data _____ / _____	N. FILE	AMB.05
PUBBLICAZIONE B.U.R. Bollettino ufficiale della Regione T.A.A. n. _____ di data _____ / _____		

orientamento

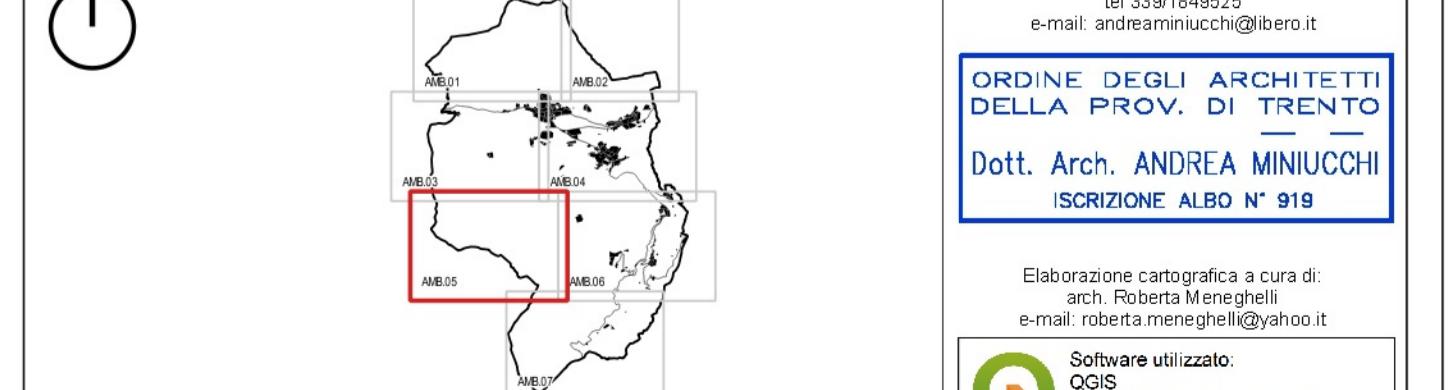

arch. Andrea Minucchi
Vicolo Pardan, 10 - 38088 Rovereto (TN)
tel 339/1848525
e-mail: andreaminucchi@iberio.it

ORDINE DEGLI ARCHITETTI DELLA PROV. DI TRENTO
Dott. Arch. ANDREA MINUCCHI
ISCRIZIONE ALBO N° 919

Elaborazione cartografica a cura di:
Arch. Roberta Meneghelli
e-mail: roberta.meneghelli@yahoo.it

Software utilizzato:
QGIS
Free and Open Source Geographic Information System