

PROVINCIA DI TRENTO
COMUNE DI ALTOPIANO DELLA VIGOLANA



PIANO REGOLATORE GENERALE VARIANTE 2018

Rif. art. 39 della L.P. 4 agosto 2015, n.15

Approvato con Delibera G.P. n. _____ di data ____ / ____ / ____


SISTEMA INSEDIATIVO ED INFRASTRUTTURALE SCALA 1:5000

MARZOLA

I°ADOZIONE DEL COMMISSARIO AD ACTA: Delibera n. 1 di data 29/01/2019	DATA	TAVOLA N.
II°ADOZIONE DEL COMMISSARIO AD ACTA: Delibera n. _____ di data ____ / ____ / ____	N. FILE	

PUBBLICAZIONE B.U.R. Bollettino ufficiale della Regione T.A.A. n. _____ di data ____ / ____ / ____

orientamento

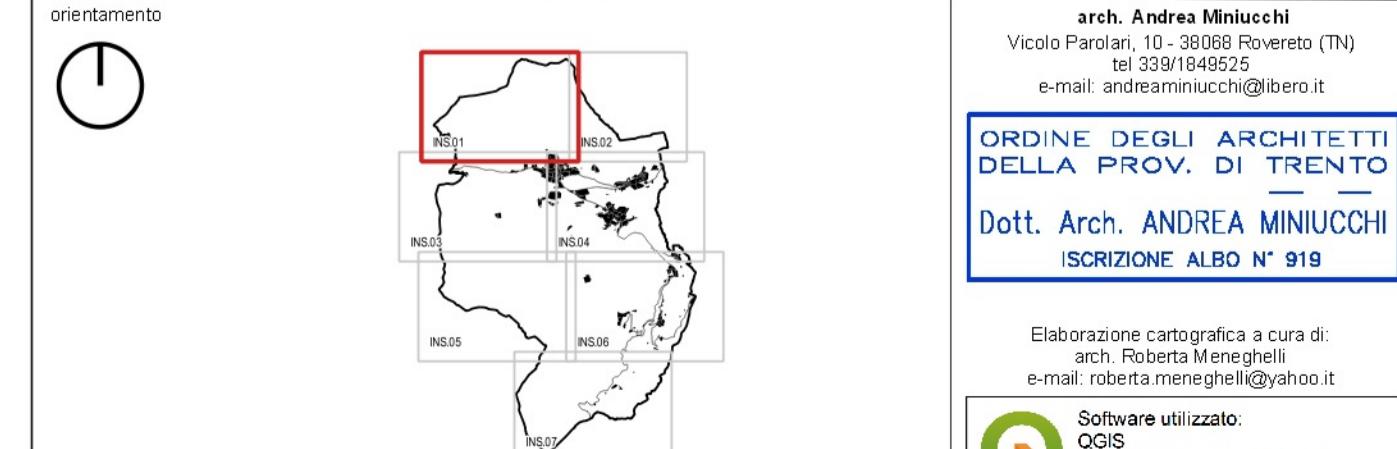

arch. Andrea Minucci
Vicolo Piave, 10 - 38088 Rovereto (TN)
tel 339/1849525
e-mail: andreaminucci@libero.it

ORDINE DEGLI ARCHITETTI DELLA PROV. DI TRENTO
Dott. Arch. ANDREA MINUCCI
ISCRIZIONE ALBO N° 919

Elaborazione cartografica a cura di:
Geo. Roberta Meneghelli
e-mail: robertameneghelli@yahoo.it

Software utilizzato:
QGIS
Free and Open Source Geographic Information System