

PROVINCIA DI TRENTO

COMUNE DI ALTOPIANO DELLA VIGOLANA



TRENTINO

Provincia Autonoma di Trento  
Servizio Foreste e fauna  
Ufficio Distrettuale Forestale di Pergine Valsugana

# PROGETTO

PER LA REALIZZAZIONE DEL PIAZZALE PER IL DEPOSITO DEL  
LEGNAME IN LOCALITA' "PRA' DOMENEC" NEL COMUNE  
AMMINISTRATIVO ALTOPIANO DELLA VIGOLANA NEL CATASTO  
E SULLA PROPRIETA' CIVICA DI VIGOLO VATTARO


## 2 PLANIMETRIA GENERALE scala 1 : 250 (situazione di rilievo - proposta di progetto)

IL PROGETTISTA:  
geom. Mariano Giacomelli

IL DIRETTORE DELL'UFFICIO DISTRETTUALE  
FORESTALE DI PERGINE VALSUGANA  
- dott. Giorgio Zattoni -

Pergine Valsugana, gennaio 2017

### SITUAZIONE DI RILIEVO

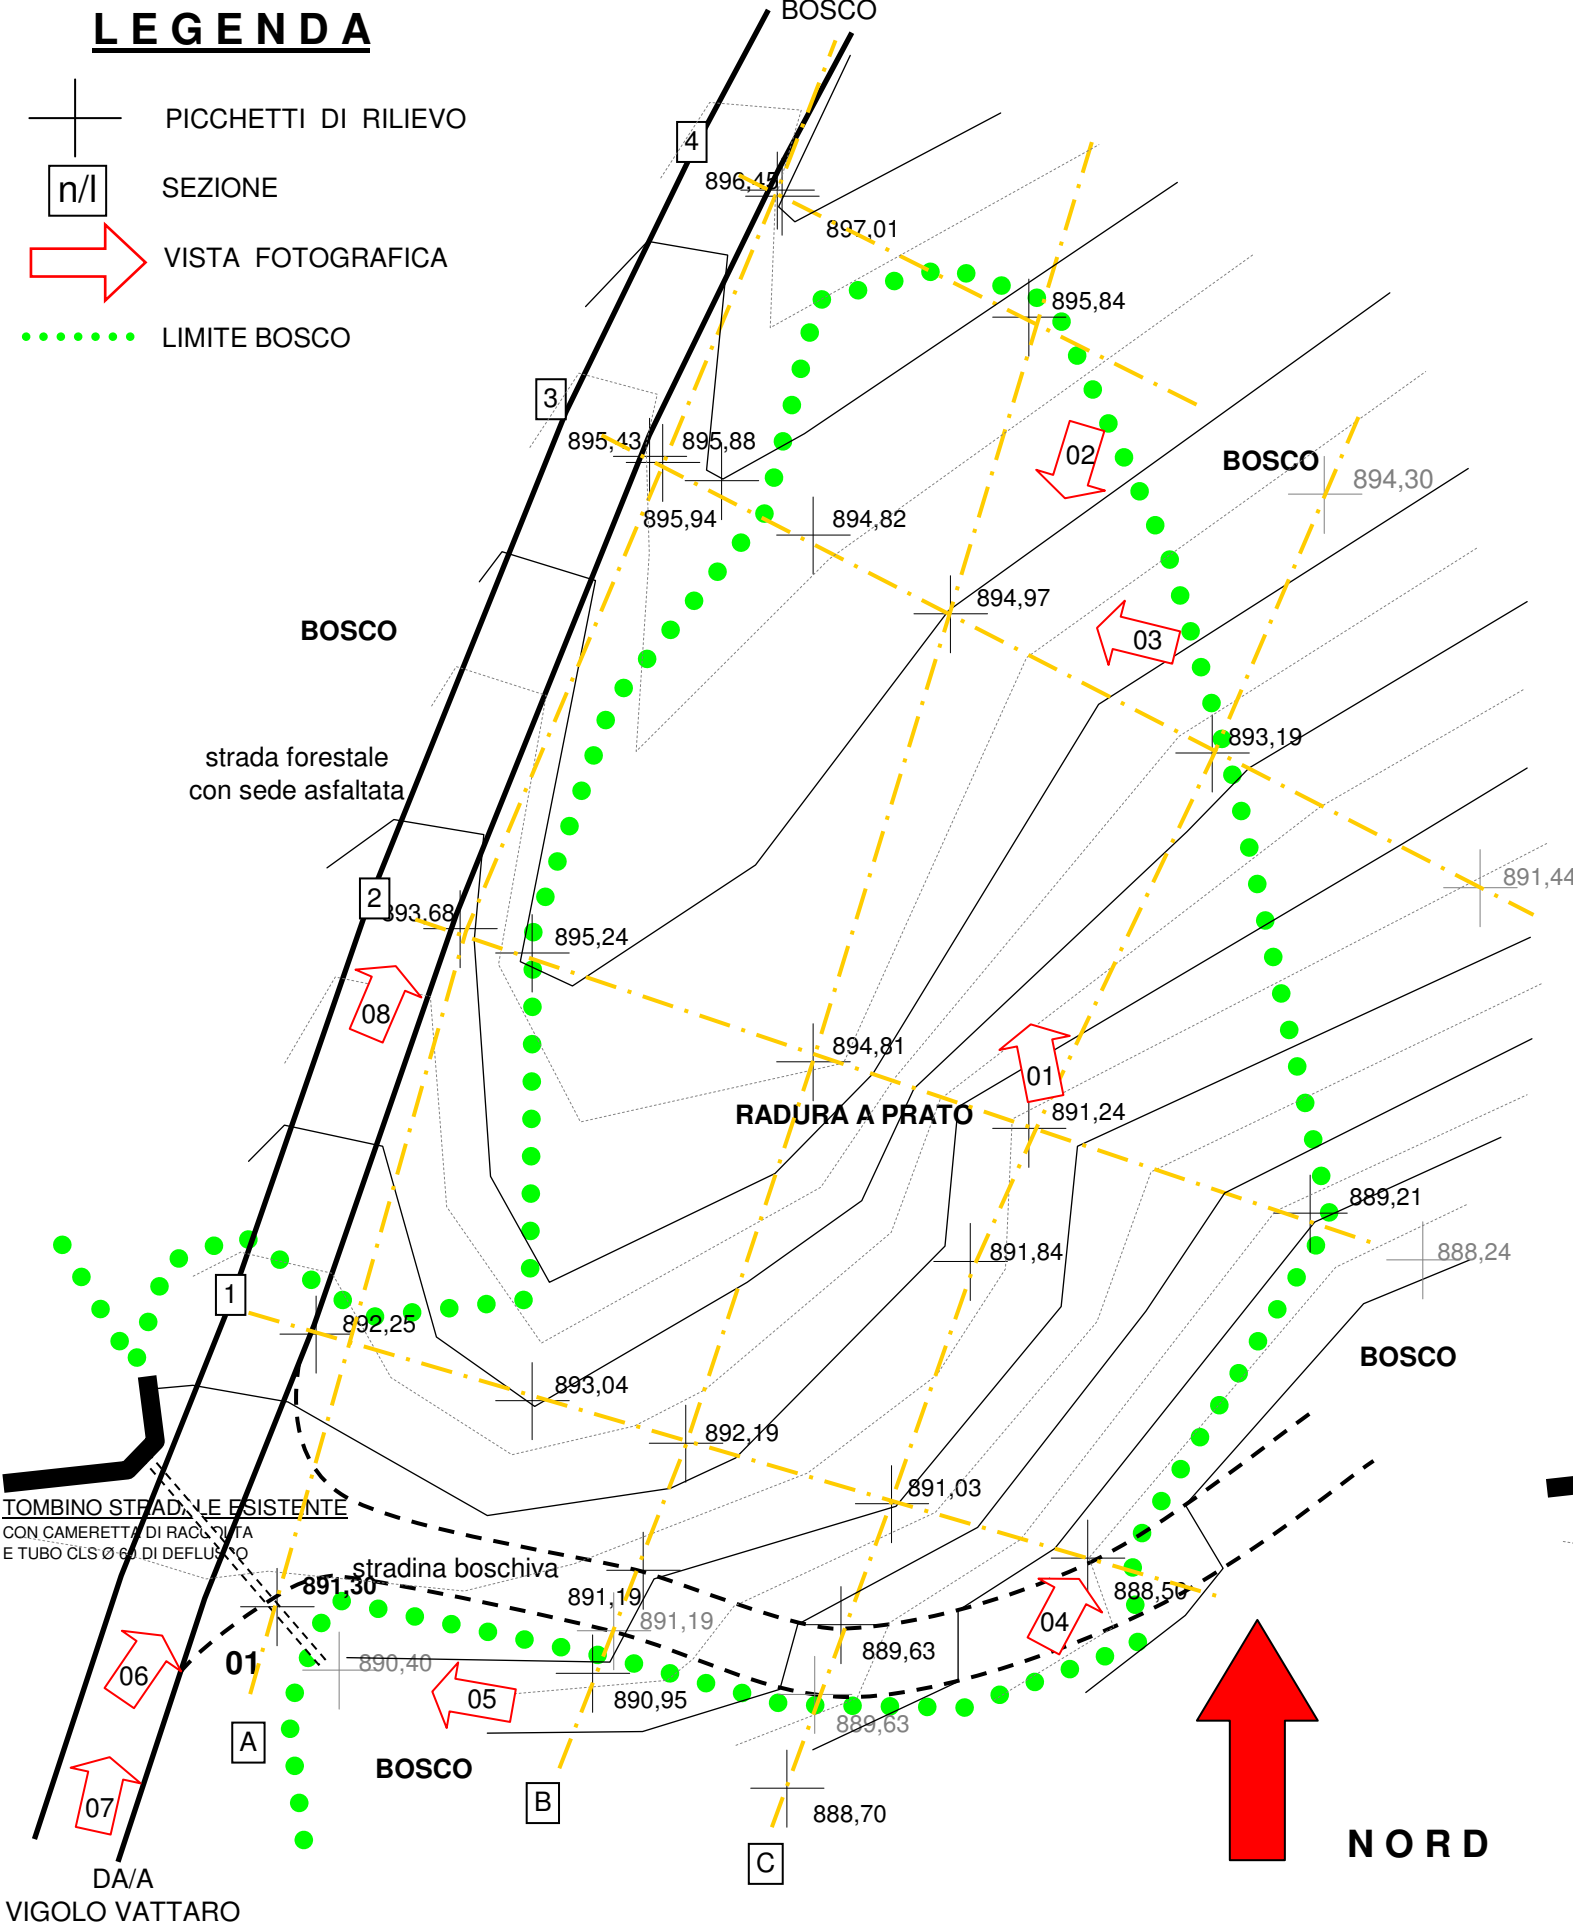

### PREVISIONE DI PROGETTO

