

PROVINCIA DI TRENTO



COMUNE DI ALTOPIANO DELLA VIGOLANA




Provincia Autonoma di Trento
Servizio Foreste e fauna
Ufficio Distrettuale Forestale di Pergine Valsugana

PROGETTO

PER LA REALIZZAZIONE DEL PIAZZALE PER IL DEPOSITO DEL LEGNAME IN LOCALITA' "PRA' DOMENEC" NEL COMUNE AMMINISTRATIVO ALTOPIANO DELLA VIGOLANA NEL CATASTO E SULLA PROPRIETA' CIVICA DI VIGOLO VATTARO

NORD


PLANIMETRIA scala 1 : 500

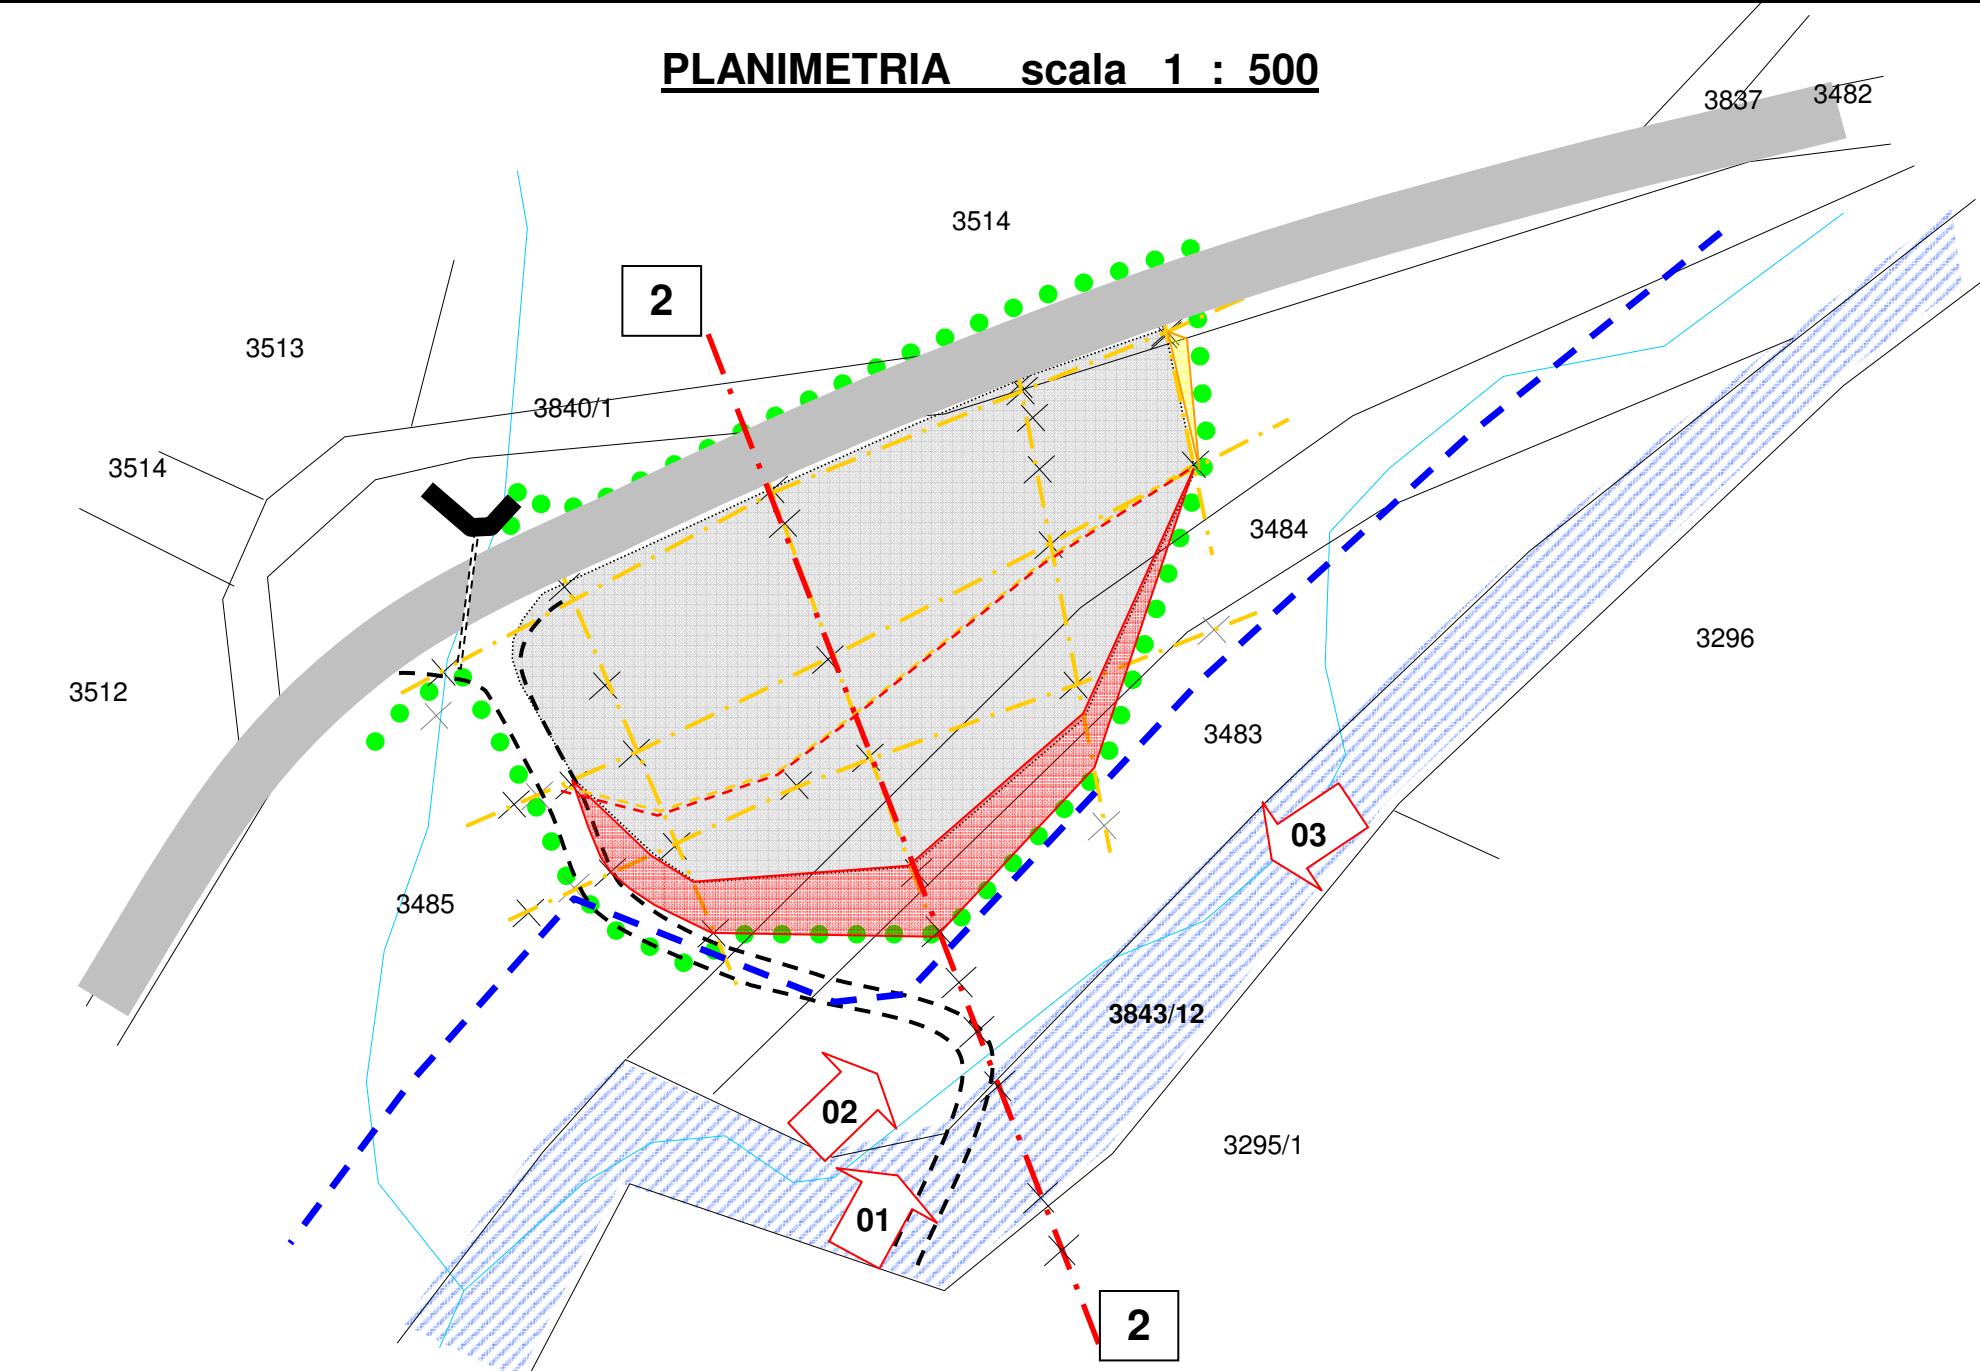

LEGENDA

- RAMPA DI STERRO
- RAMPA DI RIPORTO
- AREA PIAZZALE
- LIMITE STERRO/RIPORTO
- LIMITE BOSCO
- PICCHETTI DI RILIEVO
- SEZIONE
- IMPLUVIO (tematismo carte GIS)
- AREA DEMANIALE ACQUE
- LIMITE DI RISPETTO (M 10,00)
- VISTA FOTOGRAFICA

SEZIONE n° 2 scala 1 : 250

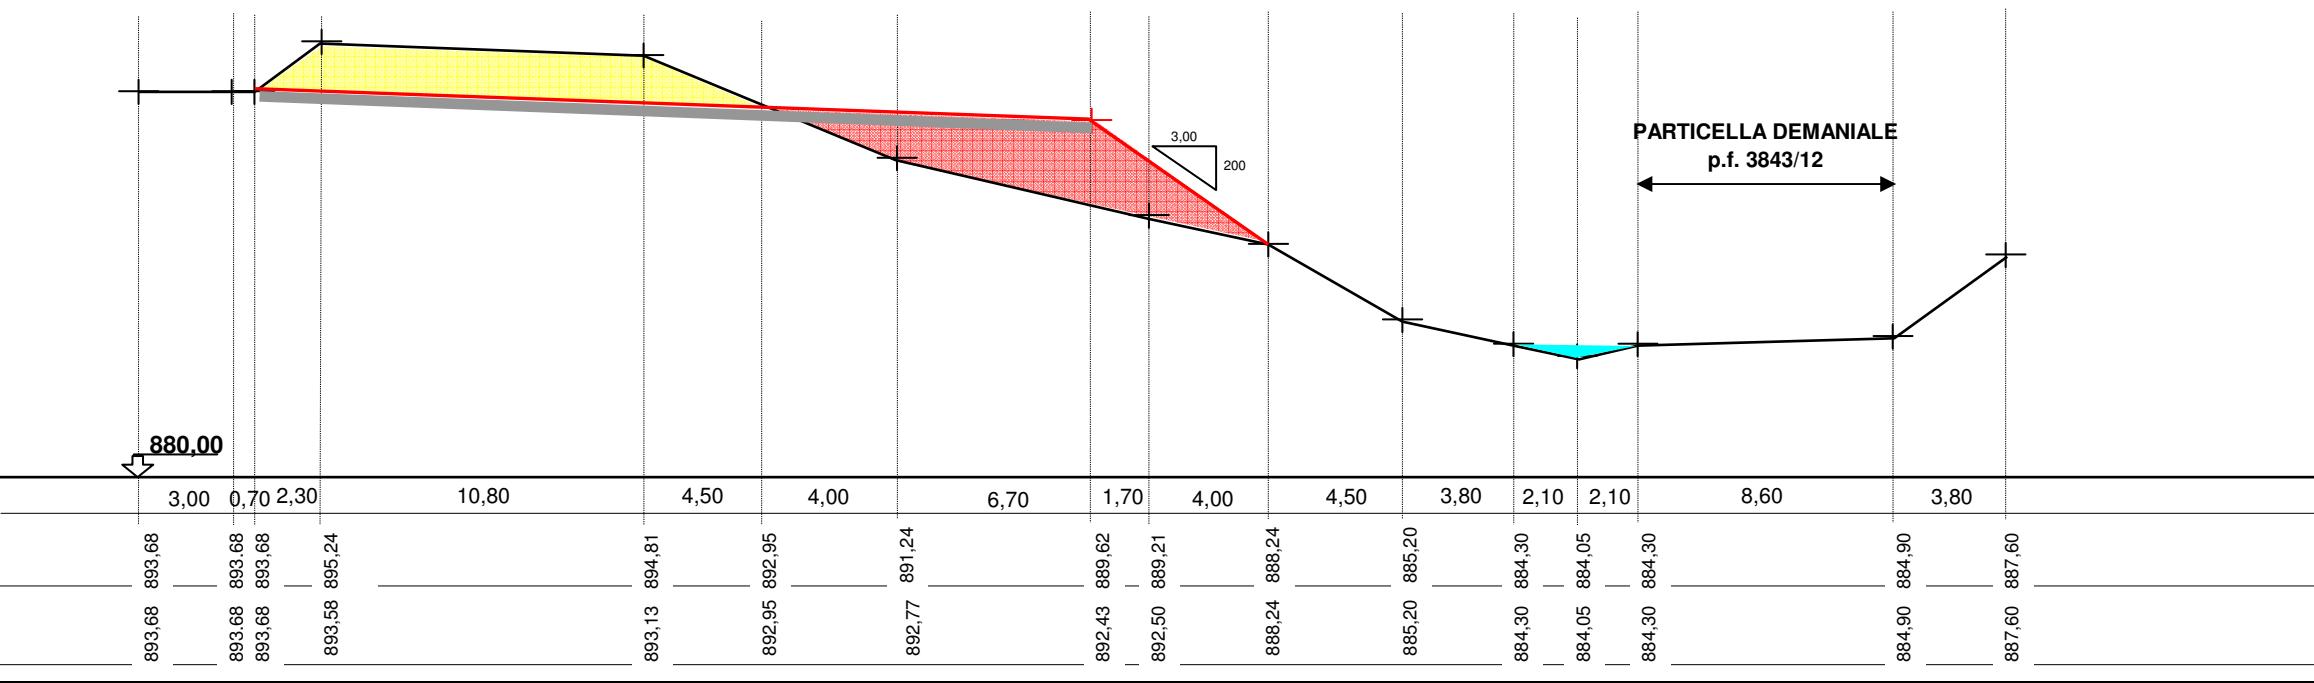

IL PROGETTISTA:
geom. Mariano Giacomelli

IL DIRETTORE DELL'UFFICIO DISTRETTUALE
FORESTALE DI PERGINE VALSUGANA
- dott. Giorgio Zattoni -

Pergine Valsugana, 04 aprile 2017