

PROVINCIA DI TRENTO



COMUNE DI ALTOPIANO DELLA VIGOLANA



TRENTINO

Provincia Autonoma di Trento  
Servizio Foreste e fauna  
Ufficio Distrettuale Forestale di Pergine Valsugana

# PROGETTO

PER LA REALIZZAZIONE DEL PIAZZALE PER IL DEPOSITO DEL LEGNAME IN LOCALITA' "BERSAGLIO" NEL COMUNE AMMINISTRATIVO ALTOPIANO DELLA VIGOLANA NEL CATASTO E SULLA PROPRIETA' CIVICA DI VIGOLO VATTARO

## 2 PLANIMETRIA GENERALE scala 1 : 500 (situazione di rilievo - proposta di progetto)

IL PROGETTISTA:  
geom. Mariano Giacomelli


IL DIRETTORE DELL'UFFICIO DISTRETTUALE FORESTALE DI PERGINE VALSUGANA  
- dott. Giorgio Zattoni -

Pergine Valsugana, gennaio 2017

### SITUAZIONE DI RILIEVO

#### LEGENDA

- + quota PICCHETTI DI RILIEVO
- [n/l] SEZIONE
- VISTA FOTOGRAFICA
- STRADE APERTE AL TRAFFICO
- - - PISTE AGRICOLE/FORESTALI
- ██████ AREA A PARCHEGGIO ESISTENTE
- LIMITE AREA A PARCHEGGIO (P.R.G.)
- LIMITE BOSCO
- IMPLUVIO NATURALE

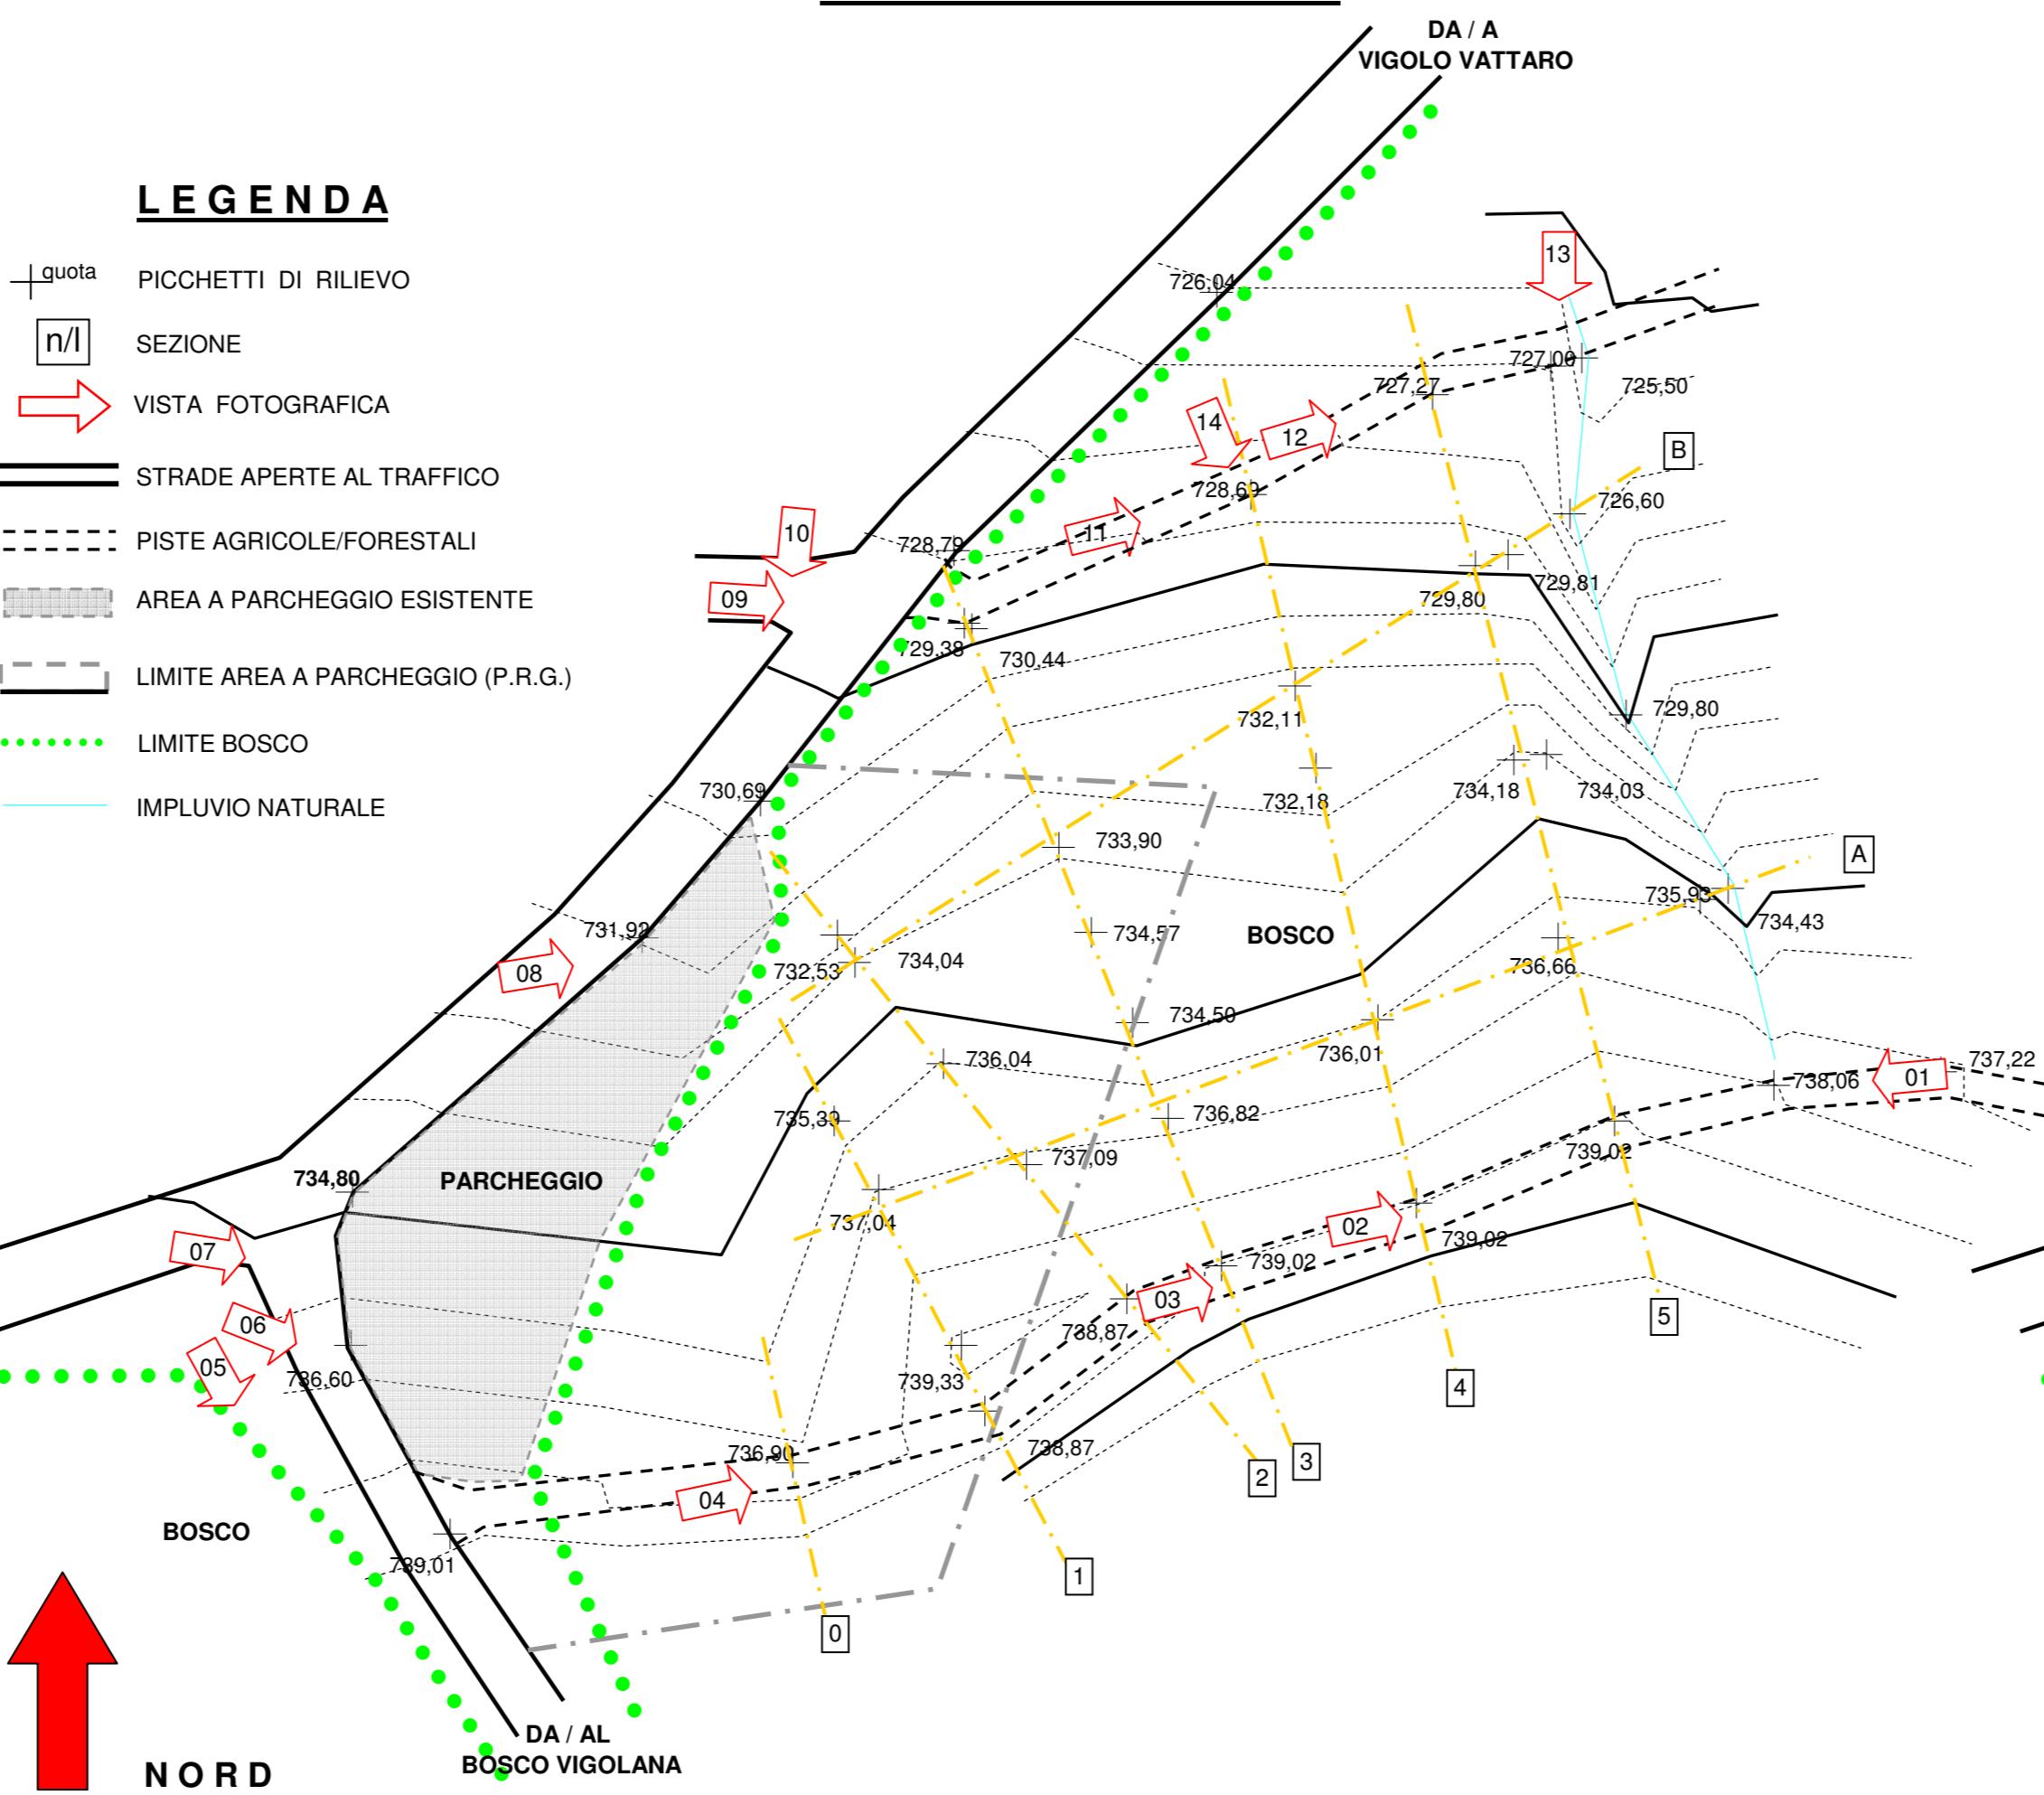

### PREVISIONE DI PROGETTO

#### LEGENDA

- ████ RAMPA DI SCAVO
- ████ RAMPA DI RIPORTO
- ████ AREA PIAZZALE
- LIMITE STERRO/RIPORTO

