

PROVINCIA DI TRENTO



COMUNE DI ALTOPIANO DELLA VIGOLANA



Provincia Autonoma di Trento  
Servizio Foreste e fauna  
Ufficio Distrettuale Forestale di Pergine Valsugana

# PROGETTO

PER LA REALIZZAZIONE DEL PIAZZALE PER IL DEPOSITO DEL LEGNAME IN LOCALITA' "BERSAGLIO" NEL COMUNE AMMINISTRATIVO ALTOPIANO DELLA VIGOLANA NEL CATASTO E SULLA PROPRIETA' CIVICA DI VIGOLO VATTARO


**3b** SEZIONI (LONGITUDINALI) scala 1 : 250  
PROFILO (LIVELLETTA STRADA) scale: L 1:500 e H 1 : 200  
(situazione di rilievo - proposta di progetto)

IL PROGETTISTA:  
geom. Mariano Giacomelli


IL DIRETTORE DELL'UFFICIO DISTRETTUALE FORESTALE DI PERGINE VALSUGANA  
- dott. Giorgio Zattoni -

Pergine Valsugana, gennaio 2017

## SEZIONE LONGITUDINALE "A"

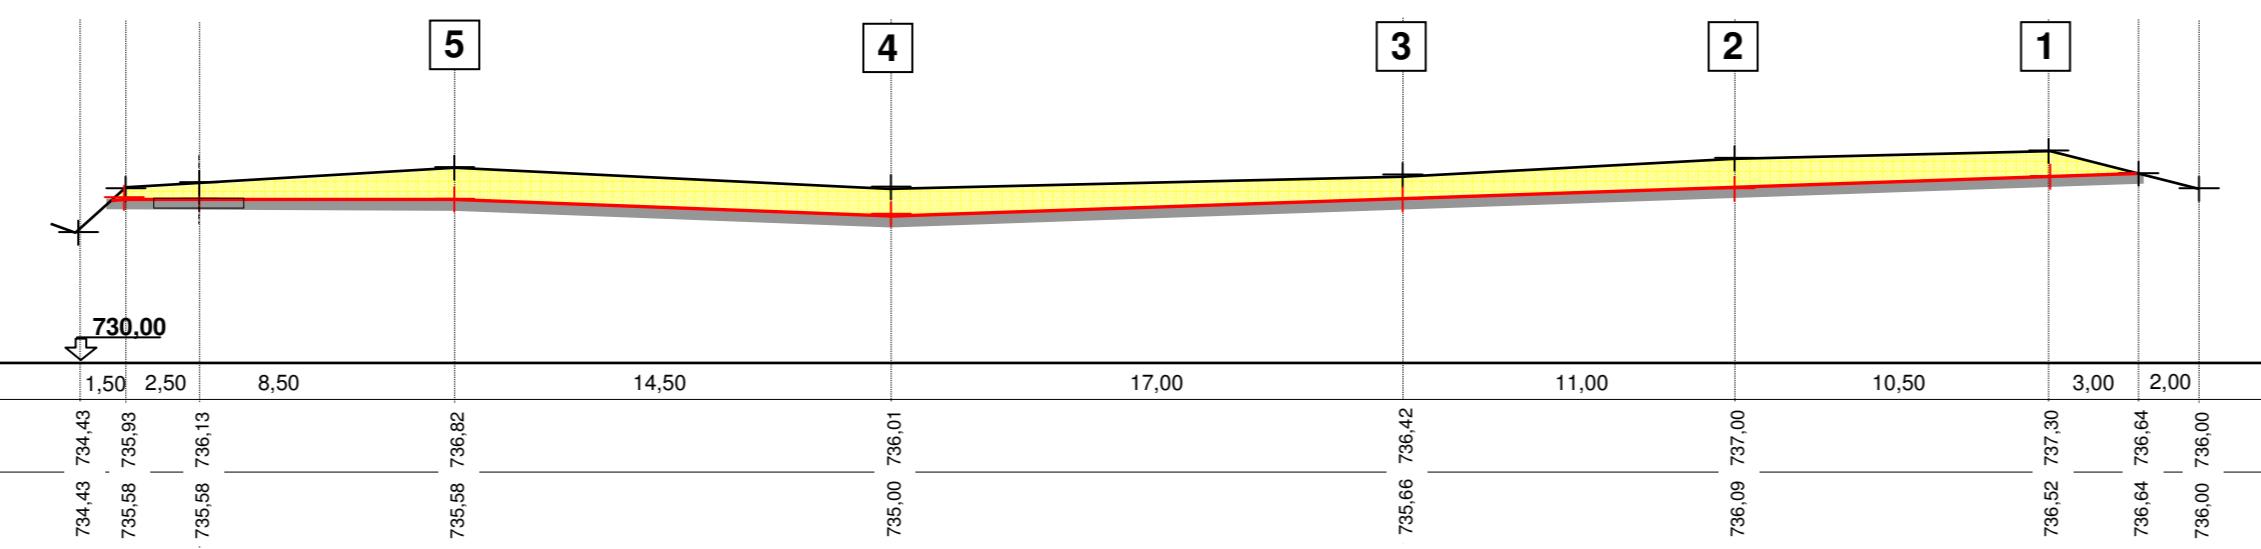

## SEZIONE LONGITUDINALE "B"

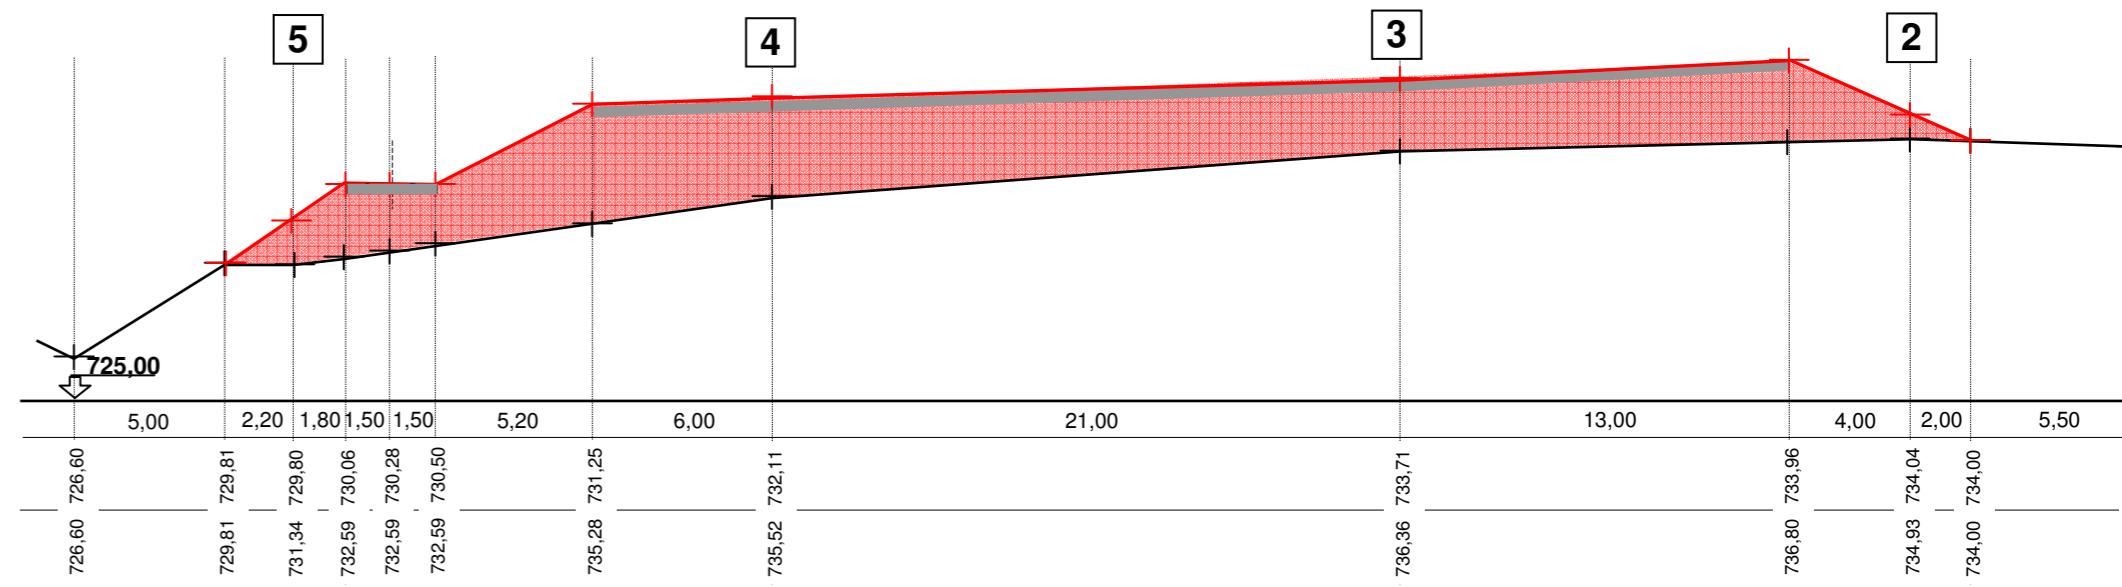

PROFILO DELLA LIVELLETTA STRADALE DELLA VIABILITA' A SERVIZIO DEL NUOVO PIAZZALE PER IL DEPOSITO DI LEGNAME

