PROVINCIA AUTONOMA DI TRENTO

COMUNE DI VIGOLO VATTARO

PRG
comunale

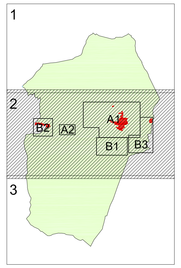

VARIANTE URBANISTICA
Legge provinciale n.15/2015
art.39 comma 2, lett. j)

Progettazione:
arch. Andrea Miniucchi
C.so Rosmin n.63
38068 ROVERETO (TN)
tel/fax. 0464.414608
e-mail: andreaminiucchi@libero.it

IL PROGETTISTA:

ORDINE DEGLI ARCHITETTI DELLA PROV. DI TRENTO
Dott. Arch. ANDREA MINIUCCHI
ISCRIZIONE ALBO N° 919

TAVOLA 2

SCALA 1 : 5000

DATA: Ottobre 2016

1° adozione -	delibera n° 23	d.d. 18/08/2009
2° adozione -	delibera n° 09	d.d. 31/03/2010
3° adozione -	delibera n° 49	d.d. 28/12/2010
approvazione Giunta Provinciale	delibera n°	d.d.
pubblicazione sul B.U.	n°	d.d.

Comunità Alta Valsugana e Bersntol

Tolgamoa' schöft Hoa Valzegù ont Bersntol

COROGRAFIA DI BASE

- CURVE LIV. 50 m - QUOTE
- PARTICELLE CATASTALI
- TORRENTI E RIVI
- CONFINE COMUNALE
- PERIMETRO EDIFICI
- perimetro fogli 1:2000
- perimetro fogli 1:1000 centro storico

PERIMETRI ED INDICAZIONI DI ZONA

- PIANO ATTUATIVO / PIANO DI LOTTIZZAZIONE numero piano
- CENTRI STORICI
- AREA SOGGETTA A COMPENSAZIONE URBANISTICA
- INSEDIAMENTI STORICI SPARSI: ruderi con possibilità di ricostruzione riferimento nr. scheda
- VARIANTE PATTI TERRITORIALI: numero variante, perimetro area

ZONE DI TUTELA E PROTEZIONE

- PERIMETRO AREE DI TUTELA ARCHEOLOGICA
- T 1 - T 2 - T 3 CLASSE DI TUTELA ARCHEOLOGICA
- AREE DI INTERESSE NATURALISTICO
- AREE DI DIFESA PAESAGGISTICA
- 1 BENE AMBIENTALE L.P. n. 01/08 art. 69
- 1 MANUFATTI E SITI DI INTERESSE CULTURALE D.Lgs. n.42/2004
- 2 SINGOLO ELEMENTO DI INTERESSE STORICO - CULTURALE NON VINCOLATO
- VIABILITA' STORICA

ZONE PER INSEDIAMENTI A PREVALENZA RESIDENZIALE

- RESIDENZIALI DI COMPLETAMENTO
- RESIDENZIALI DI COMPLETAMENTO CON VINCOLO TIPOLOGICO
- RESIDENZIALI DI NUOVA ESPANSIONE

SERVIZI

ZONE ED EDIFICI PER ATTREZZATURE E SERVIZI PUBBLICI

- PER ATTREZZATURE PUBBLICHE
- cs civili amministrative e sportive
- ca civili amministrative
- s sportive
- sc scolastiche
- r religiose
- i inedificabili

ZONE A VERDE

- VERDE PUBBLICO
- VERDE DI TUTELA DEGLI INSEDIAMENTI STORICI
- i inedificabile

ZONE PER ATTREZZATURE ED IMPIANTI TURISTICI

- RICETTIVE - ALBERGHIERE

ZONE PRODUTTIVE E COMMERCIALI

- PRODUTTIVE MISTE
- PRODUTTIVE INTEGRATE

ZONE A DESTINAZIONE AGRICOLA

ZONA STRATEGICA (DISPOSIZIONI DI APPLICAZIONE DEL PUP/PTC)

- AREE AGRICOLE
- AGRICOLE INTEGRATE
- AGRICOLE PERIURBANE
- AREE AGRICOLE DI PREGIO
- AGRICOLE DI TUTELA AMBIENTALE

ATTREZZATURE DI SUPPORTO ALLA PRODUZIONE AGRICOLA

- Z ZOOTECNIA AZIENDALE OD INTERAZIENDALE
- A ATTIVITA' PRODUTTIVE AGRO INDUSTRIALI
- I ITTICOLTURA

ZONE A BOSCO, PASCOLO, IMPRODUTTIVO

- BOSCO
- PASCOLO
- IMPRODUTTIVO

ATTREZZATURE RELATIVE ALLA MOBILITA'

ESISTENTE	DI PROGETTO	DI POTENZIAMENTO
3e	3p (3° CATEGORIA)	3p
4e	4p (4° CATEGORIA)	4p
Me	Mp (ALTRE STRADE)	Mp

- STRADE RURALI E BOSCHIVE
- FASCE DI RISPETTO STRADALE
- parcheggi
- percorsi pedonali e ciclabili
- piazzole per elicottero

ATTREZZATURE TECNOLOGICHE E INFRASTRUTTURALI

- DI DISCARICHE DI INERTI
- CM CENTRO RACCOLTA MATERIALI
- M GAS METANO
- SG SGRIGLIATORE FOGNATURA
- KS ACQUEDOTTO

VINCOLO CIMITERIALE E FASCIA DI RISPETTO CIMITERIALE
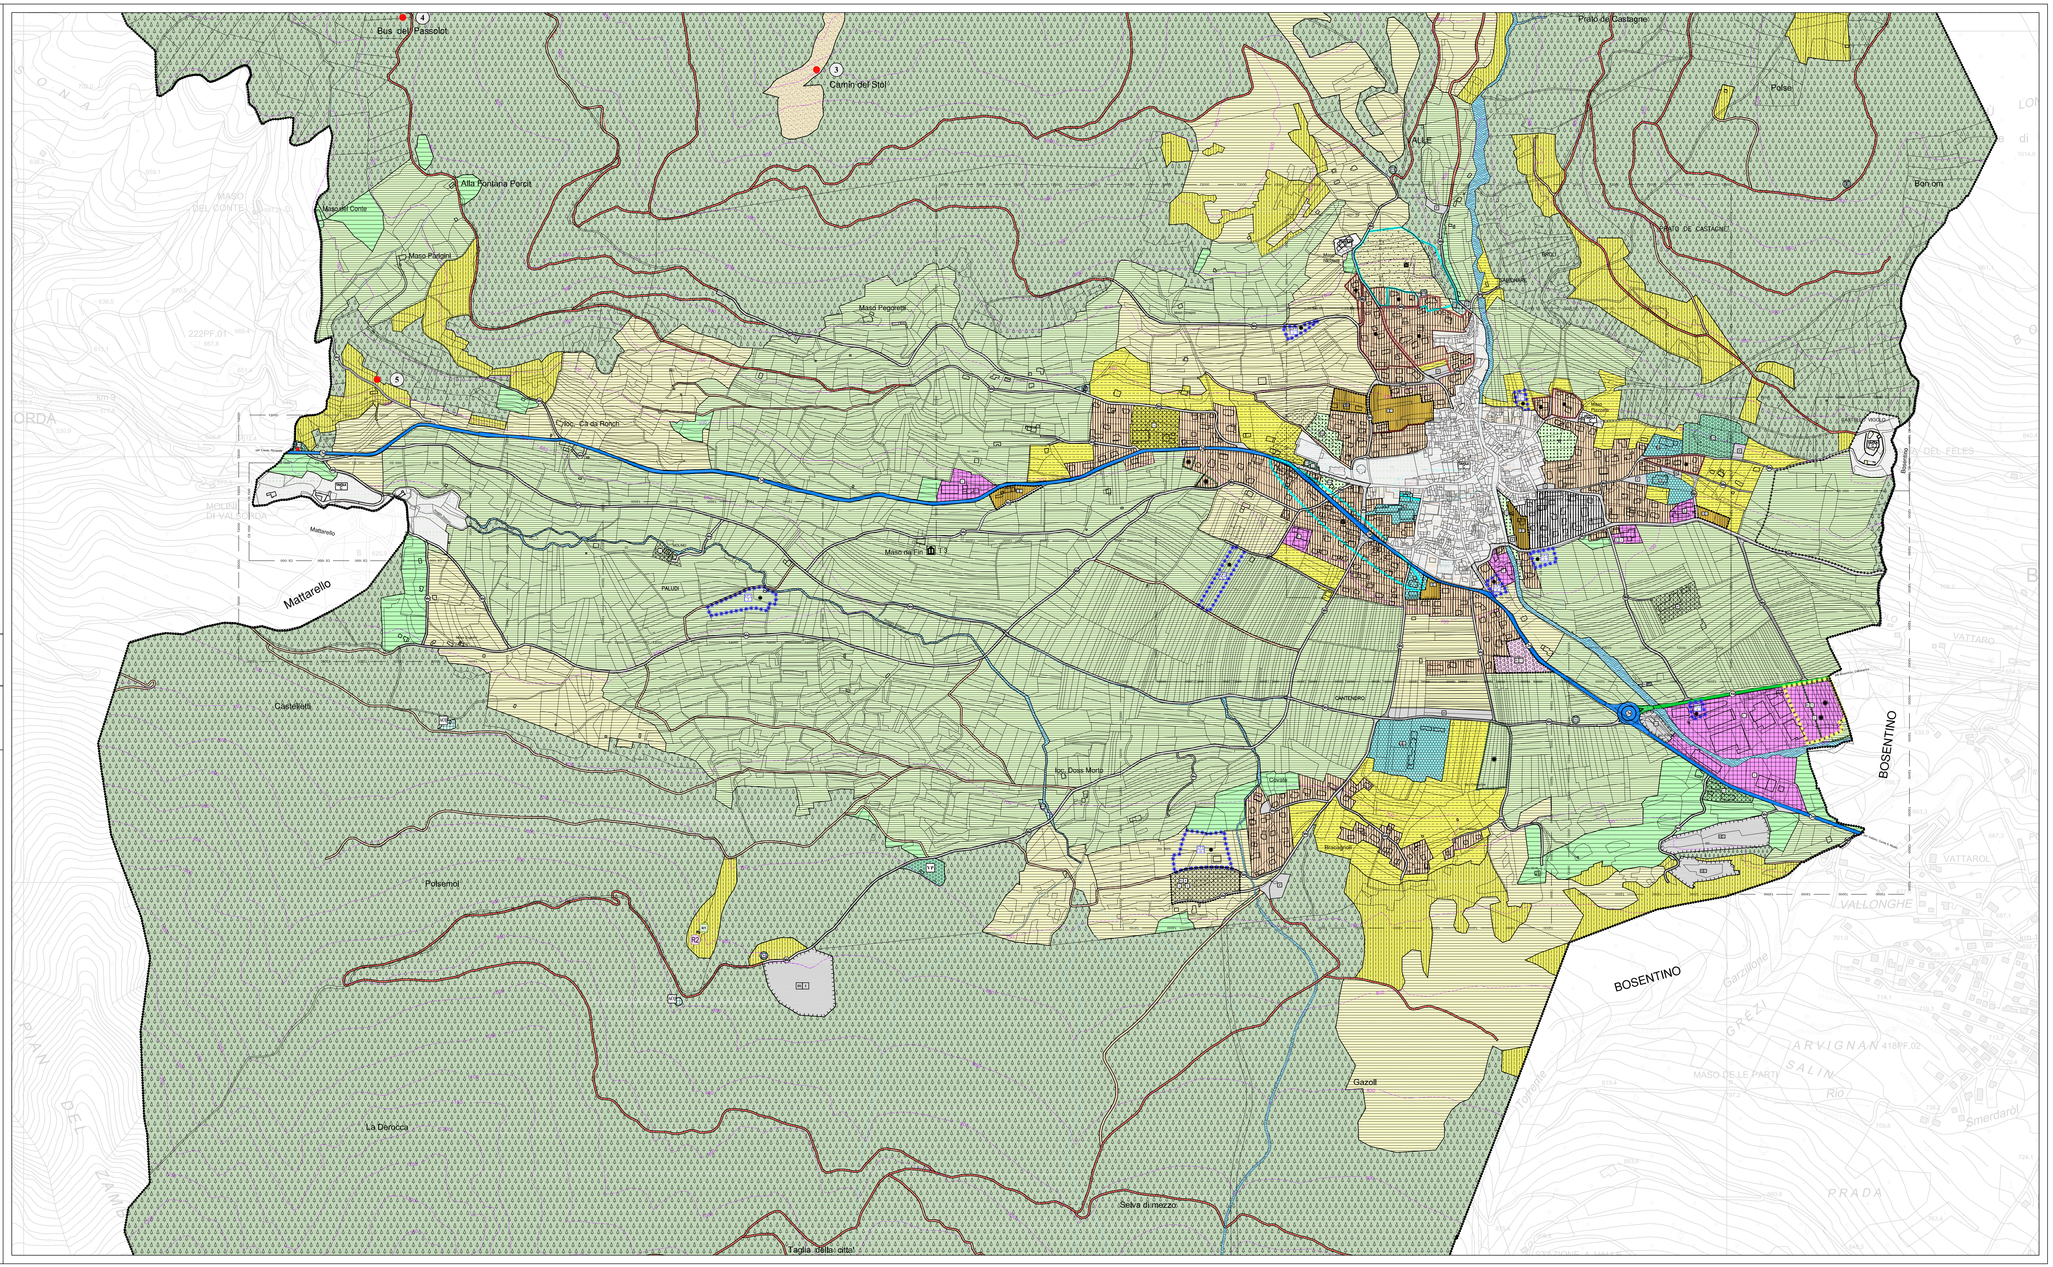
- rispetto cimiteriale
- cimitero